




**СХЕМА РАСПОЛОЖЕНИЯ**  
земельного участка, образованного из земель,  
государственная собственность на которые не разграничена

Утверждена постановлением администрации  
Мошковского района Новосибирской области  
№ \_\_\_\_\_ -па от " \_\_\_\_ " \_\_\_\_\_ 2014г.

Местоположение: Новосибирская область, Мошковский район, п. Октябрьский, ул. Лесная, №7

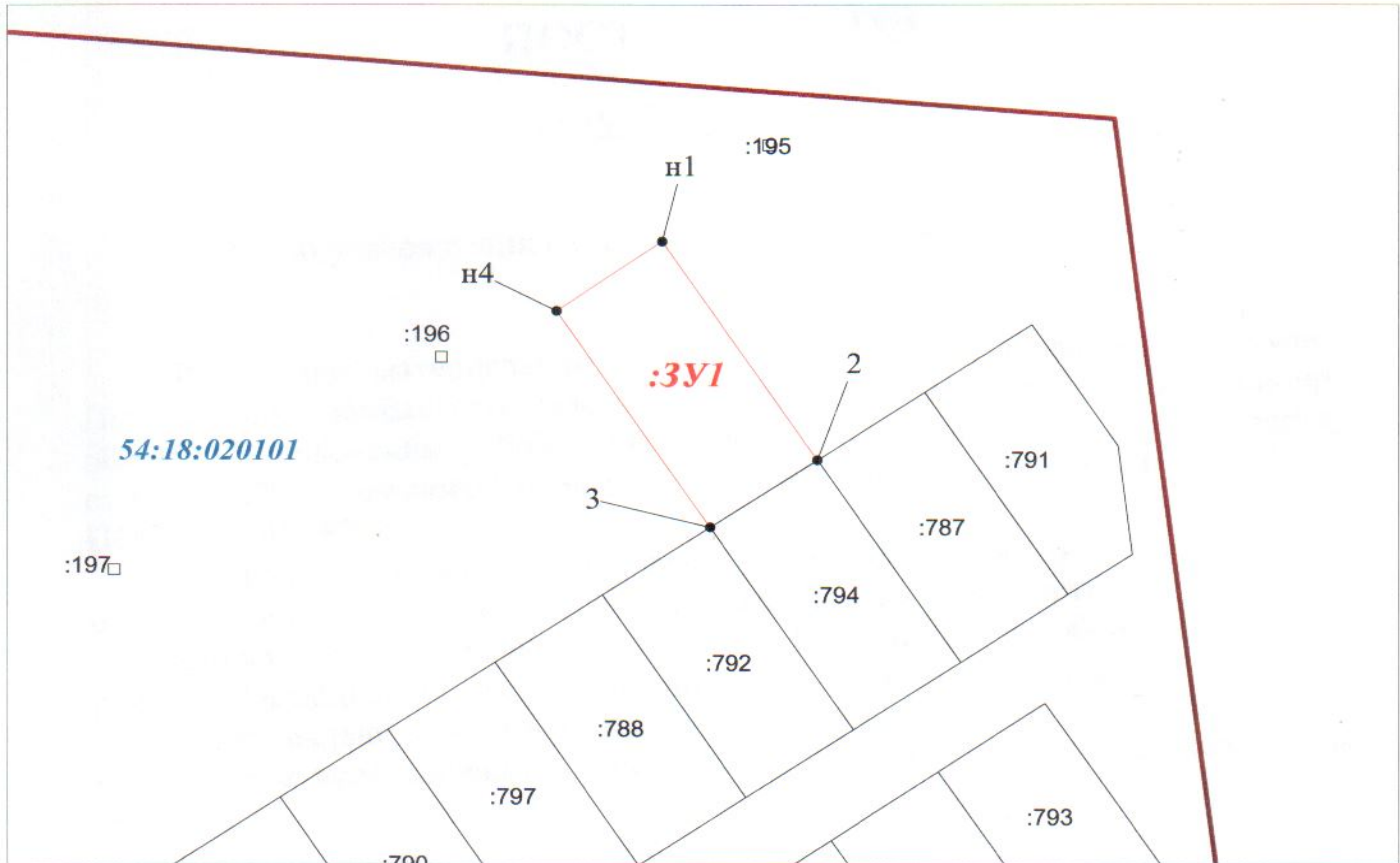

Масштаб 1:1600

**Сведения о земельном участке (ЗУ):**

Кадастровый номер: 54:18:020101:3У1  
Категория земель: земли населенных пунктов  
Разрешенное использование:  
для индивидуального жилищного строительства  
Площадь участка: 1342 кв.м.  
Объект: земельный участок

**Условные обозначения:**

- n1 - проектируемые точки и границы ЗУ
- 1 - существующие точки и границы ЗУ
- :794 - кадастровый номер ЗУ
- 54:18:020101 - номер кадастрового квартала.

Исполнитель работ:  
Кадастровый инженер



/Пытько Н.А./

"18" "08" 2014г.

**СОГЛАСОВАНО**  
Начальник Управления имущественных  
и земельных отношений



В.С. Лычко

МП " " \_\_\_\_\_ 2014г.