




**СХЕМА РАСПОЛОЖЕНИЯ**  
земельного участка, образованного из земель,  
государственная собственность на которые не разграничена

Утверждена постановлением администрации  
Мошковского района Новосибирской области  
№ \_\_\_\_\_-па от "\_\_\_" \_\_\_\_\_ 2014г.

Местоположение: Новосибирская область, Мошковский район, п. Октябрьский, ул. Лесная, №13

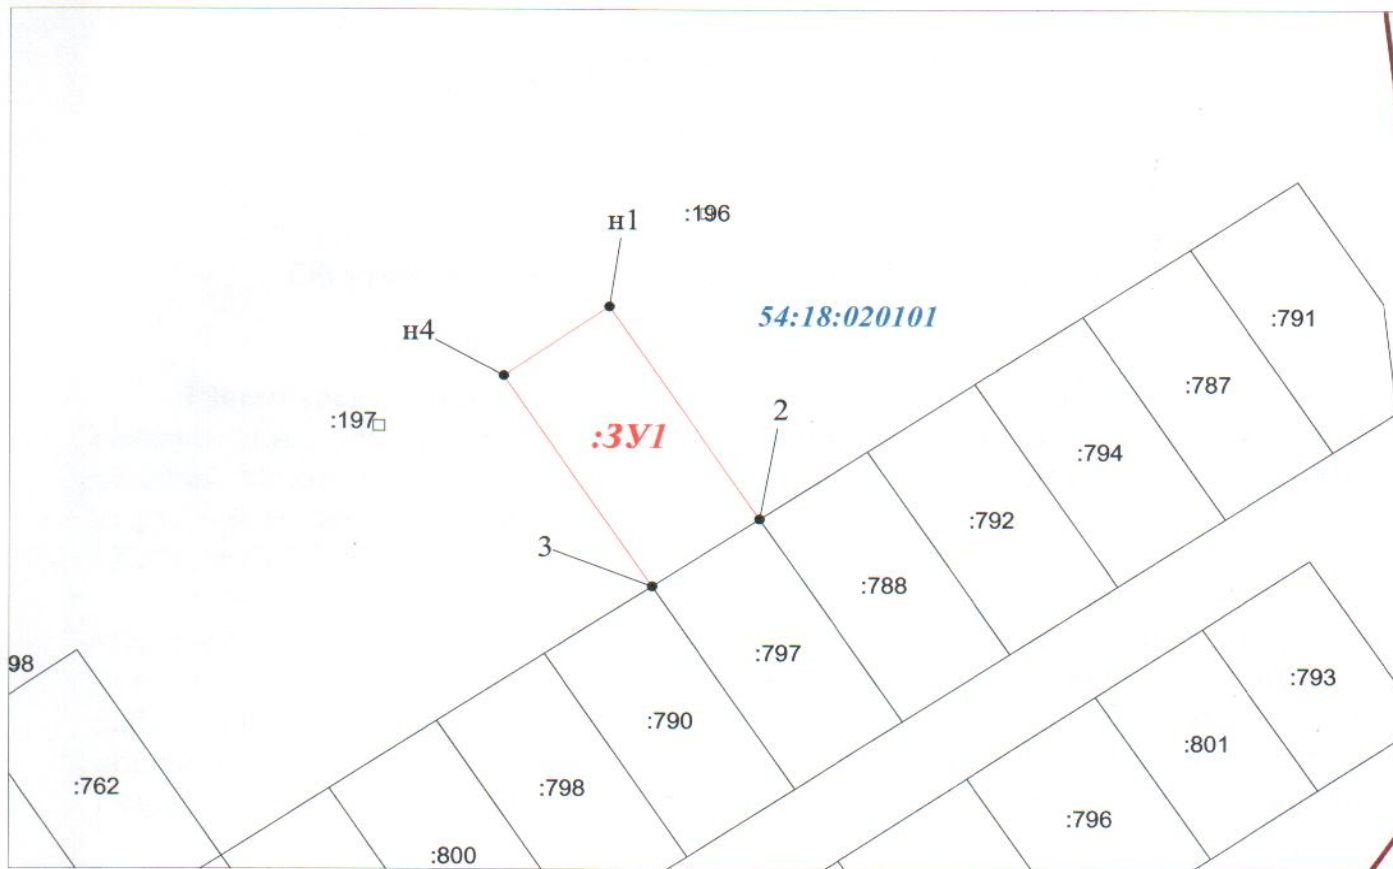

Масштаб 1:1600

**Сведения о земельном участке (ЗУ):**

Кадастровый номер: 54:18:020101:3Y1  
Категория земель: земли населенных пунктов  
Разрешенное использование:  
для индивидуального жилищного строительства  
Площадь участка: 1305 кв.м.  
Объект: земельный участок

**Условные обозначения:**

- проектируемые точки и границы ЗУ
- существующие точки и границы ЗУ
- кадастровый номер ЗУ
- номер кадастрового квартала.



Исполнитель работ:  
Кадастровый инженер

Пытько Н.А./

"18" 08 2014г.

**СОГЛАСОВАНО**  
Начальник Управления имущественных  
и земельных отношений

В.С. Лычко

МП " " 2014г.