


Корректировка проектной документации инженерных сетей микрорайона Заречный жилого района "Западный" поселка Октябрьский. Сводный план инженерных сетей. М 1:2000

Этап

№ 54:18:020401:2782 S=1360015м²

8 7

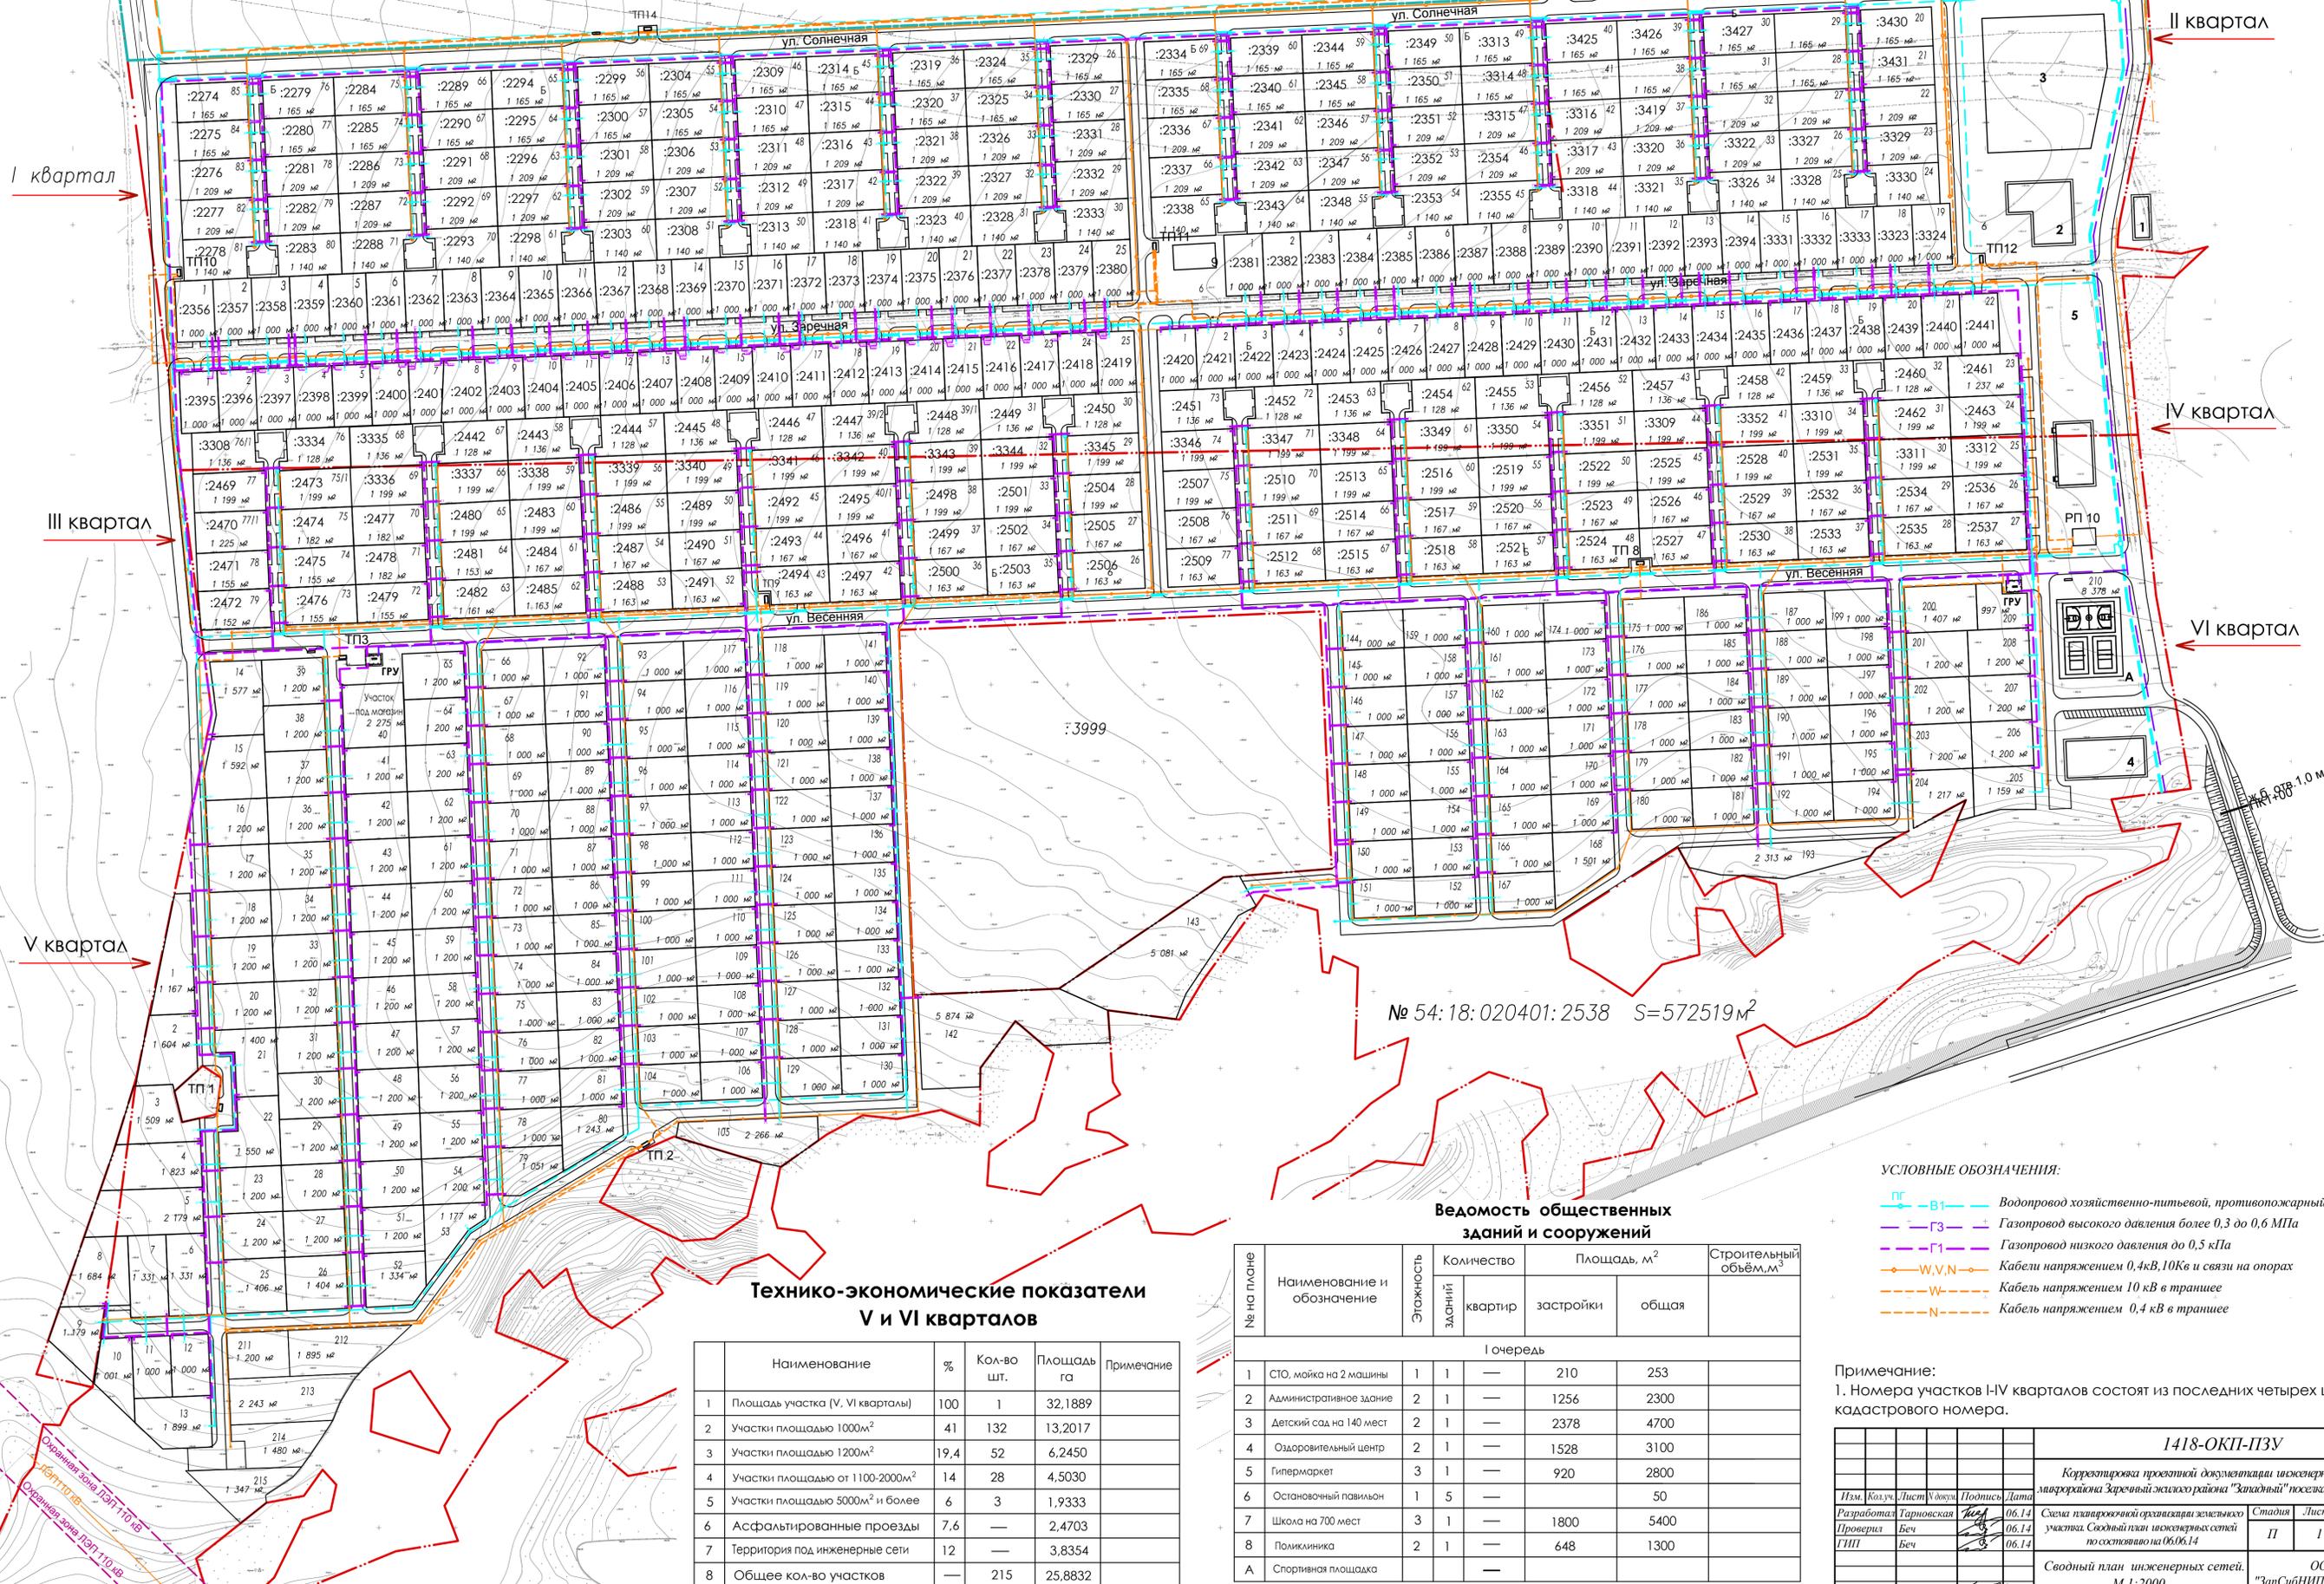

Технико-экономические показатели V и VI кварталов

Наименование	%	Кол-во шт.	Площадь га	Примечание
1 Площадь участка (V, VI кварталы)	100	1	32,1889	
2 Участки площадью 1000м ²	41	132	13,2017	
3 Участки площадью 1200м ²	19,4	52	6,2450	
4 Участки площадью от 1100-2000м ²	14	28	4,5030	
5 Участки площадью 5000м ² и более	6	3	1,9333	
6 Асфальтированные проезды	7,6	—	2,4703	
7 Территория под инженерные сети	12	—	3,8354	
8 Общее кол-во участков	—	215	25,8832	

Ведомость общественных зданий и сооружений

№ на плане	Наименование и обозначение	Этажность	Количество		Площадь, м ²		Строительный объём, м ³
			зданий	квартир	застройки	общая	
I очередь							
1	СТО, мойка на 2 машины	1	1	—	210	253	
2	Административное здание	2	1	—	1256	2300	
3	Детский сад на 140 мест	2	1	—	2378	4700	
4	Оздоровительный центр	2	1	—	1528	3100	
5	Гипермаркет	3	1	—	920	2800	
6	Остановочный павильон	1	5	—	—	50	
7	Школа на 700 мест	3	1	—	1800	5400	
8	Поликлиника	2	1	—	648	1300	
A	Спортивная площадка	—	—	—	—	—	

УСЛОВНЫЕ ОБОЗНАЧЕНИЯ:

- В1 — Водопровод хозяйственно-питьевой, противопожарный
- Г3 — Газопровод высокого давления более 0,3 до 0,6 МПа
- Г1 — Газопровод низкого давления до 0,5 кПа
- W, V, N — Кабели напряжением 0,4кВ, 10кВ и связи на опорах
- W — Кабель напряжением 10 кВ в траншее
- N — Кабель напряжением 0,4 кВ в траншее

Примечание:

1. Номера участков I-IV кварталов состоят из последних четырех цифр кадастрового номера.

1418-ОКП-ПЗУ				
Корректировка проектной документации инженерных сетей микрорайона Заречный жилого района "Западный" поселка Октябрьский				
Изм.	Кол.уч.	Лист	Удостоверен	Подпись
Разработал	Гарниевская	06.14		
Проверил	Беч	06.14		
ГПП	Беч	06.14		
Н.контроль	Батурдин	06.14		

Статус	Лист	Листов
П	1	1

Сводный план инженерных сетей. М 1:2000

ООО "ЗанСибНИИАгроПром"