

**Утверждена**

**(наименование документа об утверждении, включая**


**наименования органов государственной власти или**

**органов местного самоуправления, принявших решение об  
утверждении схемы или подписавших соглашение о  
перераспределении земельных участков)**

от \_\_\_\_\_ N \_\_\_\_\_

<b>Схема</b>		
<b>расположения земельного участка или земельных участков на кадастровом плане территории</b>		
Условный номер земельного участка _____ (указывается в случае, если предусматривается образование двух и более земельных участков)		
Площадь земельного участка 14432 кв. м. (указывается проектная площадь образуемого земельного участка, вычисленная с использованием технологических и программных средств, в том числе размещенных на официальном сайте федерального органа исполнительной власти, уполномоченного Правительством Российской Федерации на осуществление государственного кадастрового учета, государственной регистрации прав, ведение Единого государственного реестра недвижимости и предоставление сведений, содержащихся в Едином государственном реестре недвижимости, в информационно-телекоммуникационной сети "Интернет" (далее - официальный сайт), с округлением до 1 квадратного метра. Указанное значение площади земельного участка может быть уточнено при проведении кадастровых работ не более чем на десять процентов).		
<b>Обозначение характерных точек границ</b>	<b>Координаты, м</b> (указываются в случае подготовки схемы расположения земельного участка с использованием технологических и программных средств, в том числе размещенных на официальном сайте. Значения координат, полученные с использованием указанных технологических и программных средств, указываются с округлением до 0,01 метра)	
	X	Y
1	504393.45	4214098.91
2	504414.02	4214121.34
3	504425.58	4214133.36
4	504416.99	4214137.79
5	504417.03	4214137.89
6	504416.11	4214136.45
7	504409.54	4214140.64
8	504412.33	4214145.01
9	504418.90	4214140.82
10	504418.02	4214139.44
11	504427.18	4214135.02
12	504426.89	4214134.72
13	504448.78	4214157.47
14	504438.29	4214163.97
15	504349.15	4214211.25
16	504330.92	4214225.38
17	504276.63	4214200.10
18	504251.60	4214219.94
19	504230.99	4214220.02
20	504199.74	4214224.30
21	504179.43	4214237.28
22	504174.85	4214219.54


23	504278.12	4214154.22
24	504311.29	4214136.86
25	504322.84	4214122.72
26	504358.88	4214148.82

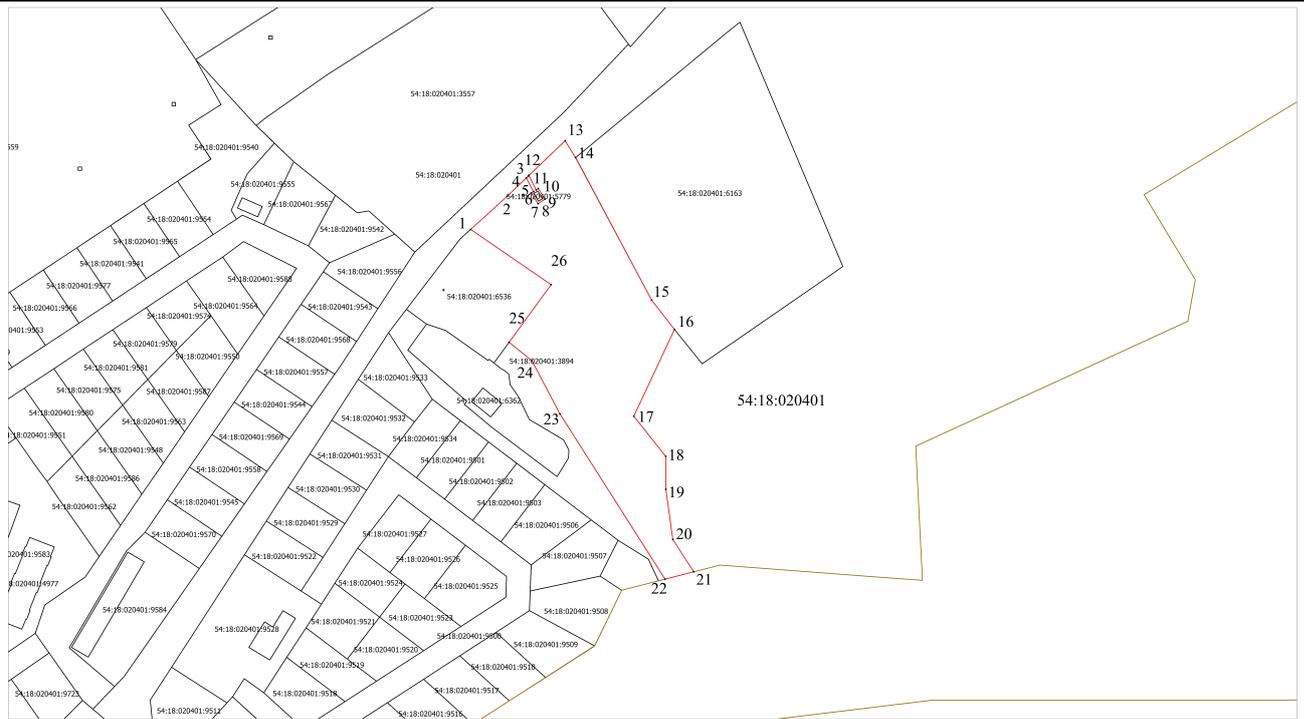

Система координат МСК НСО, зона 4.

Масштаб 1:1400

Условные обозначения:

 -  изображение границ учтенных земельных участков
-  изображение границ образуемого земельного участка
-  изображение границы кадастрового квартала
- 54:18:100115:10 кадастровый номер учтенного земельного участка
- 54:18:100115 кадастровый номер кадастрового квартала
- 54:00-3.61 реестровый номер территориальной зоны