Проектно-изыскательский институт электрификации
железных дорог и энергетических установок
«Трансэлектропроект» - филиал АО «Росжелдорпроект»

Заказчик: Западно-Сибирская дирекция по энергообеспечению – структурное подразделение «Трансэнерго» – филиал ОАО «РЖД»

«Строительство тяговой подстанции на перегоне Жеребцово-Сокур» Западно-Сибирской железной дороги

ВНЕСЕНИЕ ИЗМЕНЕНИЙ В ДОКУМЕНТАЦИЮ ПО ПЛАНИРОВКЕ ТЕРРИТОРИИ

ПРОЕКТ ПЛАНИРОВКИ ТЕРРИТОРИИ

Раздел 4. Материалы по обоснованию проекта планировки территории.
Пояснительная записка

Приложение Д
Технический отчет по результатам инженерно-геодезических изысканий

6776-2-ИРД-ППТ4.5

Том 1.4.5

Главный инженер филиала

С.С. Кукушкин

Главный инженер проекта

О.С. Кравченко

2024

Согласовано:

Взам. инв. №

Подп. и дата

Инв. № подл.

РОСЖЕЛДОР ПРОЕКТ
ТРАНСЭЛЕКТРОПРОЕКТ

Проектно-изыскательский институт электрификации железных дорог и энергетических установок «Трансэлектропроект» - филиал АО «Росжелдорпроект»

Заказчик: Западно-Сибирская дирекция по энергообеспечению – структурное подразделение «Трансэнерго» – филиал ОАО «РЖД»

«Строительство тяговой подстанции на перегоне Жеребцово-Сокур» Западно-Сибирской железной дороги

ВНЕСЕНИЕ ИЗМЕНЕНИЙ В ДОКУМЕНТАЦИЮ ПО ПЛАНИРОВКЕ ТЕРРИТОРИИ

ПРОЕКТ ПЛАНИРОВКИ ТЕРРИТОРИИ

Раздел 4. Материалы по обоснованию проекта планировки территории. Пояснительная записка

Приложение Д
Технический отчет по результатам инженерно-геодезических изысканий

6776-2-ИРД-ППТ4.5

Том 1.4.5

Главный инженер филиала
С.С. Кукушкин

Главный инженер проекта
О.С. Кравченко

2024

Согласовано:
Взам. инв. №
Подп. и дата
Инв. № подл.

Информационно-удостоверяющий лист

Номер п/п	Обозначение электронного документа	Наименование объекта, вид документа	Номер последнего изменения
	Раздел ИИ №1 Том 1.4.pdf	«Строительство тяговой подстанции на перегоне Жеребцово – Сокур» Западно-Сибирской железной дороги **Отчетная документация по результатам инженерных изысканий** Раздел 1. Технический отчет по результатам инженерно-геодезических изысканий Книга 4. Графическая часть. Поперечные профили Том 1.4	
Примечание 6776-2-ИГДИ4		Дата и время последнего изменения 14.09.2023 12:18	РОСЖЕЛДОР ПРОЕКТ ТРАНСЭЛЕКТРОПРОЕКТ

Разработал	Вед. геодезист	Прасолова Н.В.		14.09.2023
Снимал	Геодезист I кат.	Беляев В.А.		14.09.2023
Составил	Геодезист	Зуева Т.А.		14.09.2023
Проверил	Нач. партии	Мошаров О.Н.		14.09.2023
Нач. партии		Лебедев Г.В.		14.09.2023
Согласовал	Нач. отдела	Ликсо А.Ю.		14.09.2023
Н. контр.	Вед. инженер	Арбузова Е.Н.		14.09.2023
ГИП		Кравченко О.С.		14.09.2023
Утверждаю	И.о. главного инженера филиала	Кукушкин С.С.		14.09.2023
Составил		Прасолова Н.В.		14.09.2023

Взам. инв. №

Подп. и дата

Инв. № подл.

Проектно-изыскательский институт электрификации
железных дорог и энергетических установок
«Трансэлектропроект» – филиал АО «Росжелдорпроект»

«Строительство тяговой подстанции на перегоне Жеребцово – Сокур» Западно-Сибирской железной дороги

ОТЧЁТНАЯ ДОКУМЕНТАЦИЯ
ПО РЕЗУЛЬТАТАМ ИНЖЕНЕРНЫХ ИЗЫСКАНИЙ

**Раздел 1. Технический отчет
по результатам инженерно-геодезических изысканий**

Книга 4. Графическая часть. Поперечные профили

6776-2-ИГДИ4

Том 1.4

Изм.	№ док.	Подп.	Дата

2023

Проектно-изыскательский институт электрификации
железных дорог и энергетических установок
«Трансэлектропроект» – филиал АО «Росжелдорпроект»

Заказчик: Западно-Сибирская дирекция по энергообеспечению – структурное подразделение «Трансэнерго» - филиала ОАО «РЖД»

«Строительство тяговой подстанции на перегоне Жеребцово – Сокур» Западно-Сибирской железной дороги

ОТЧЁТНАЯ ДОКУМЕНТАЦИЯ
ПО РЕЗУЛЬТАТАМ ИНЖЕНЕРНЫХ ИЗЫСКАНИЙ

**Раздел 1. Технический отчет
по результатам инженерно-геодезических изысканий**

Книга 4. Графическая часть. Поперечные профили

6776-2-ИГДИ4

Том 1.4

И.о. главного инженера филиала
С.С. Кукушкин

Главный инженер проекта
О.С. Кравченко

2023

Взам. инв. №

Подп. и дата

Инв. № подл.

Обозначение	Наименование	Кол. листов	Примечание
6776-2-ИГДИ4-С	Содержание тома	1	2
	Графическая часть	11	3

Общее количество листов документов, включённых в том – 12

Согласовано

Взам. инв. №

Подп. и дата

Инв. № подл.

Изм.	Кол. уч.	Лист	№док.	Подп.	Дата

6776-2-ИГДИ4-С

Разраб.	Прасолова			Содержание тома	Стадия: И; Лист: ; Листов: 1
Проверил	Мошаров				
Н. контр.	Арбузова				РОСЖЕЛДОР ПРОЕКТ ТРАНСЭЛЕКТРОПРОЕКТ
ГИП	Кравченко				

Формат А4

Обозначение	Наименование	Примечание
6776-2-ИГДИ4-Г.1	Ведомость документов графической части	3
6776-2-ИГДИ4-Г.2	Перегон ст. Жеребцово - ст. Сокур ПК340 – ПК365	
	Лист 1 Поперечные профили по II пути М 1:200 ПК340 – ПК347	4
	Лист 2 Поперечные профили по II пути М 1:200 ПК348– ПК356	5
	Лист 3 Поперечные профили по II пути М 1:200 ПК357 – ПК365	6
6776-2-ИГДИ3-Г.3	Перегон ст. Мочище – ст. Сокур ПК3366(10) – ПК33696	
	Лист 1 Поперечные профили по I пути М 1:200 ПК3366(10) – ПК33675	7
	Лист 2 Поперечные профили по I пути М 1:200 ПК33676 – ПК33681	8
	Лист 3 Поперечные профили по I пути М 1:200 ПК33682 – ПК33690	9
	Лист 4 Поперечные профили по I пути М 1:200 ПК33691 – ПК33696	10
6776-2-ИГДИ3-Г.4	Станция Сокур ПК33697 – ПК33712	
	Лист 1 Поперечные профили по I пути М 1:200 ПК33697 – ПК33702	11
	Лист 2 Поперечные профили по I пути М 1:200 ПК33703 – ПК33708	12
	Лист 3 Поперечные профили по I пути М 1:200 ПК33709 – ПК33712	13

Согласовано

Взам. инв. №

Подп. и дата

Инв. № подл.

Изм.	Кол. уч.	Лист	№док	Подп.	Дата
Разраб.		Прасолова			
Проверил		Мошаров			
Н. контр.		Арбузова			
ГИП		Кравченко			

6776-2-ИГДИ4-Г.1

«Строительство тяговой подстанции на перегоне Жеребцово – Сокур» Западно-Сибирской железной дороги

Графическая часть

Стадия	Лист	Листов
И		1

Ведомость документов графической части

РОСЖЕЛДОР ПРОЕКТ
ТРАНСЭЛЕКТРОПРОЕКТ

Формат А4

Примечание смотри Лист 3

Изм.	Кол.уч.	Лист	Nдок	Подп.	Дата
Снимал	Беляев				
Составил	Зуева				
Проверил	Мошаров				
Нач. партии	Лебедев				
Н. контр.	Арбузова				

6776–2–ИГДИ4–Г.2

"Строительство тяговой подстанции на перегоне Жеребцово – Сокур" Западно–Сибирской железной дороги

Перегон ст. Жеребцово – ст. Сокур ПК340 – ПК365

Стадия	Лист	Листов
И	1	3

Поперечные профили по II пути М 1:200 ПК340 – ПК347

РОСЖЕЛДОРПРОЕКТ ТРАНСЭЛЕКТРОПРОЕКТ

С планом и профилем считал

Формат А2х6

М 1:200 ВЕРТИКАЛЬНЫЙ
М 1:200 ГОРИЗОНТАЛЬНЫЙ

ПРОЕКТНЫЕ ДАННЫЕ	ОТМЕТКА, М	
	РАССТОЯНИЕ, М	
ФАКТИЧЕСКИЕ ДАННЫЕ	ОТМЕТКА РЕЛЬЕФА, М	
	РАССТОЯНИЕ, М	

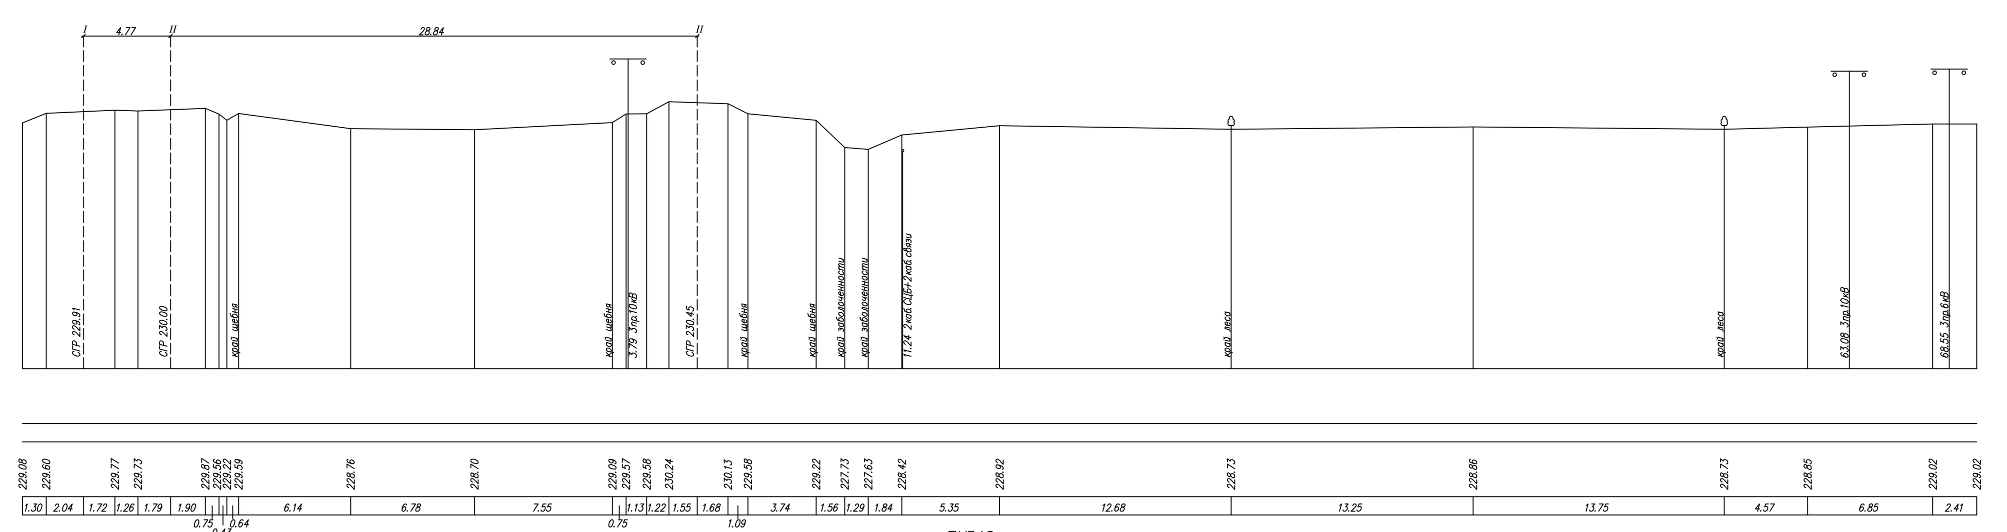

ПК348

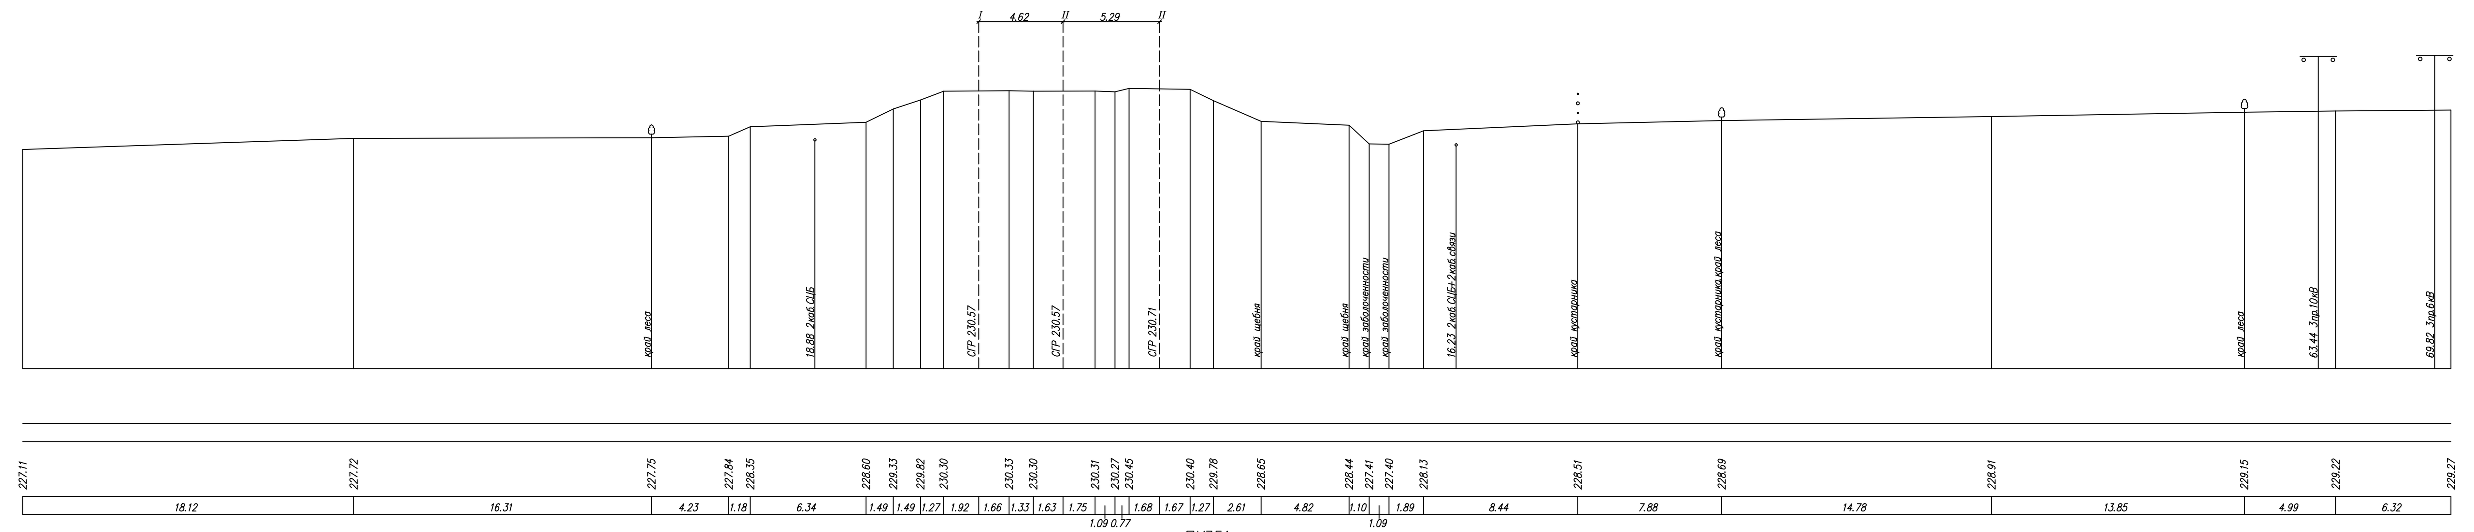

ПК351

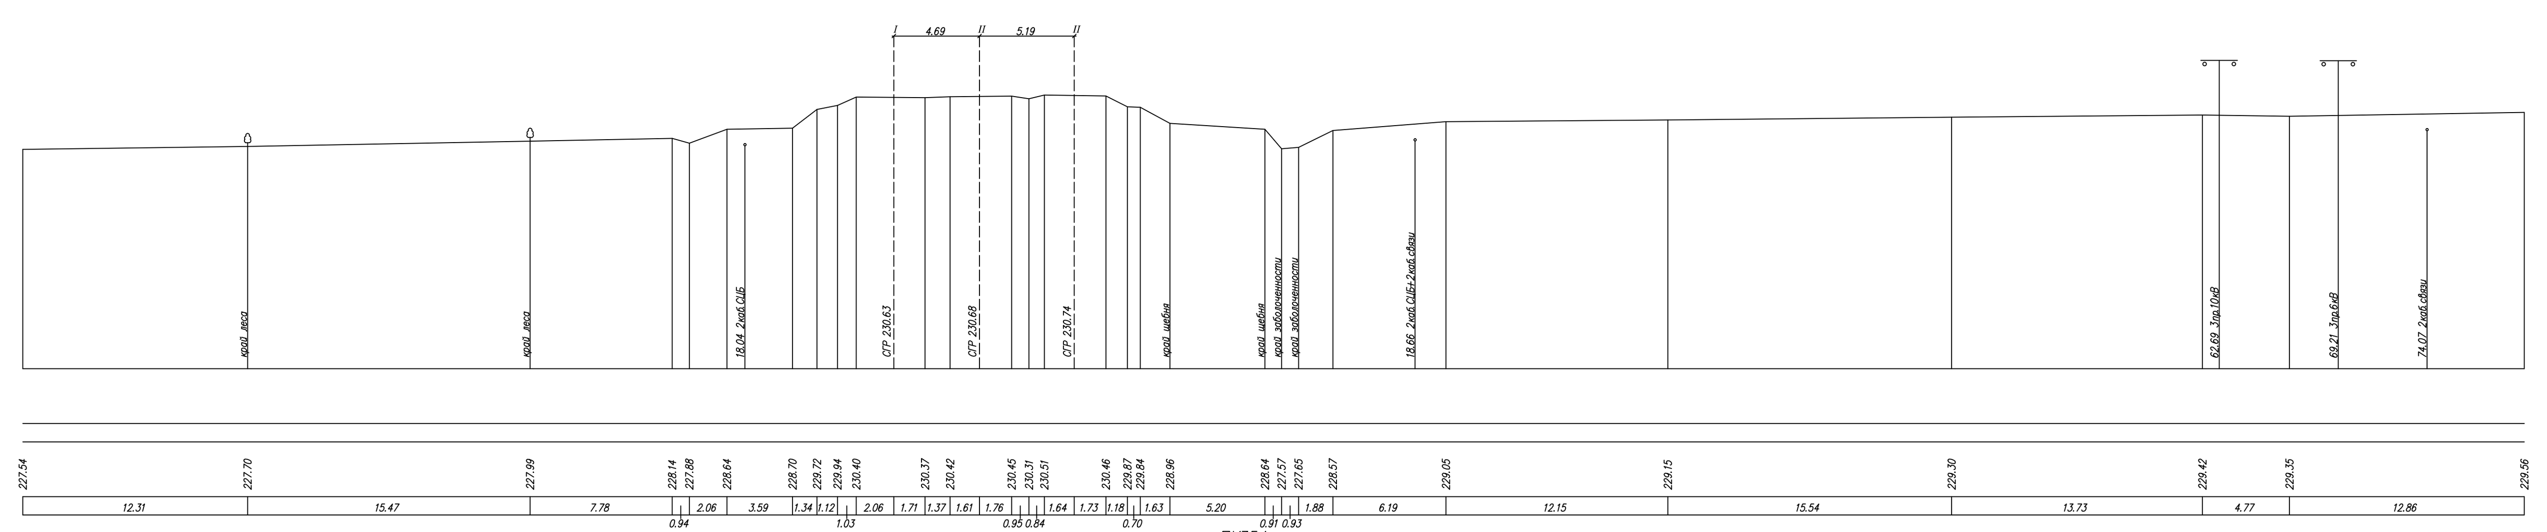

ПК354

М 1:200 ВЕРТИКАЛЬНЫЙ
М 1:200 ГОРИЗОНТАЛЬНЫЙ

ПРОЕКТНЫЕ ДАННЫЕ	ОТМЕТКА, М	
	РАССТОЯНИЕ, М	
ФАКТИЧЕСКИЕ ДАННЫЕ	ОТМЕТКА РЕЛЬЕФА, М	
	РАССТОЯНИЕ, М	

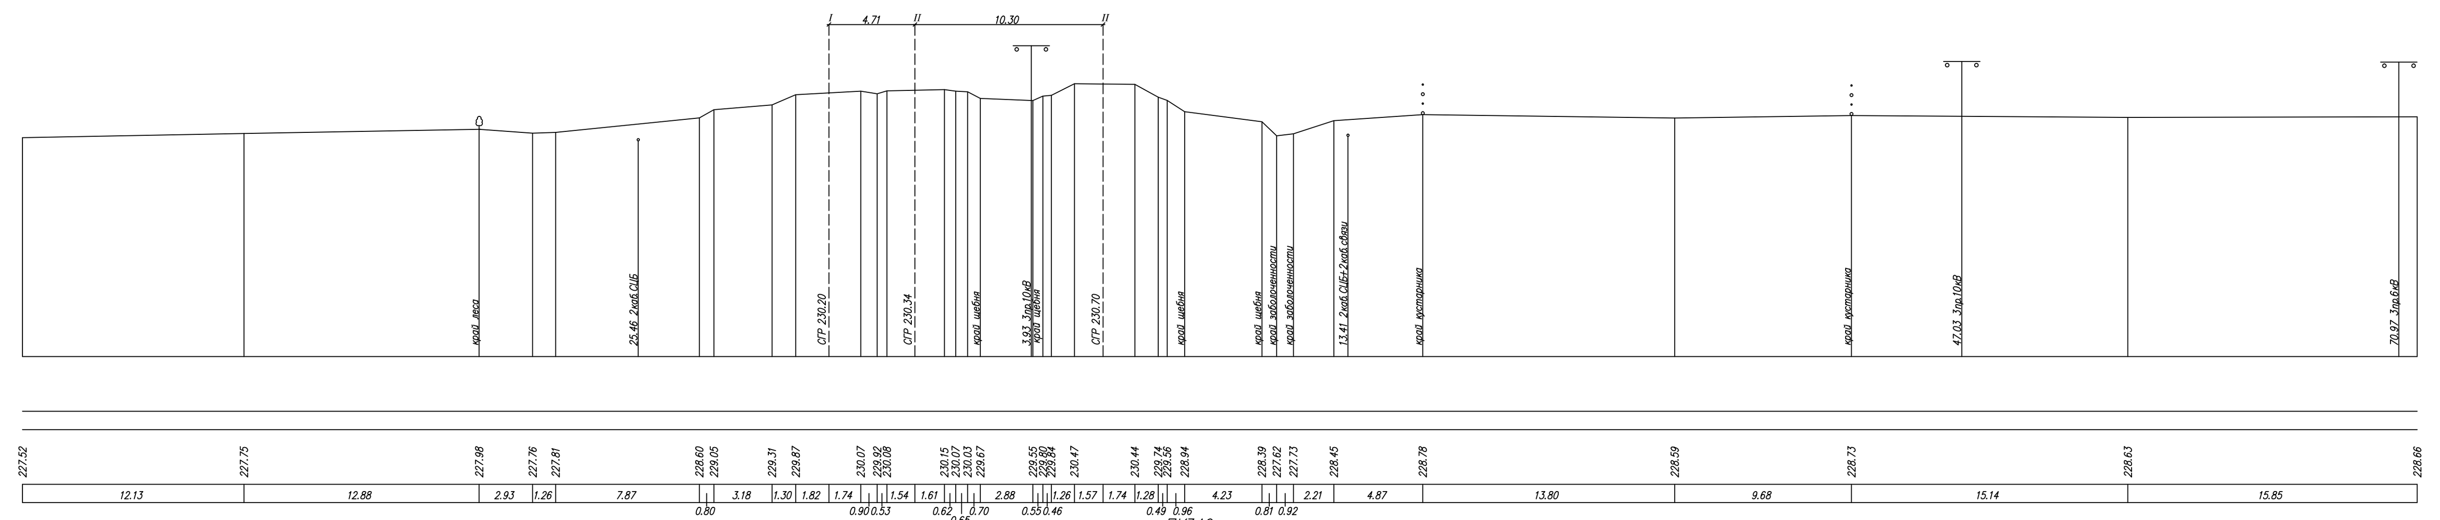

ПК349

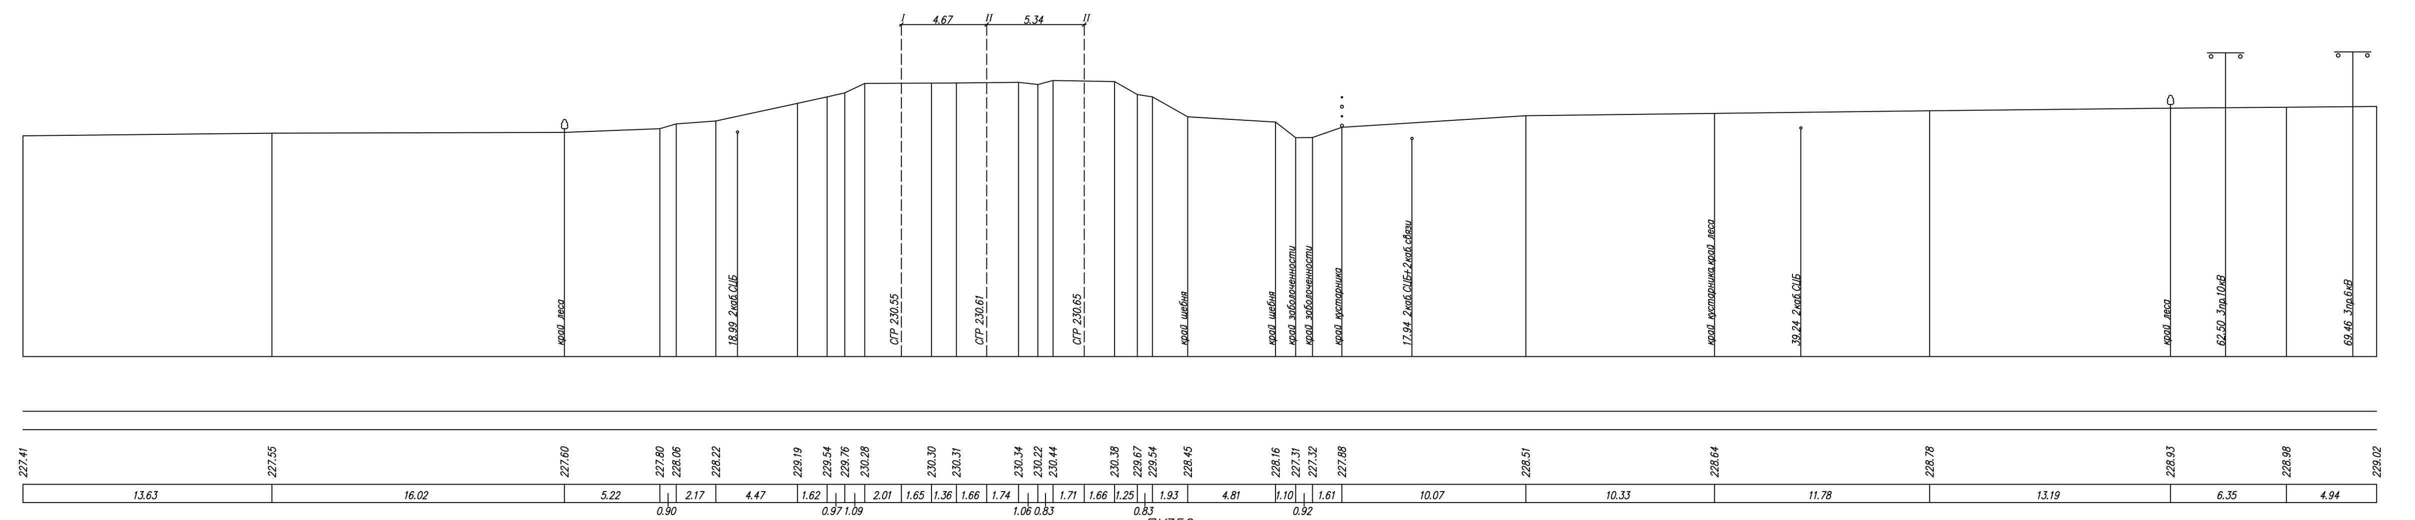

ПК352

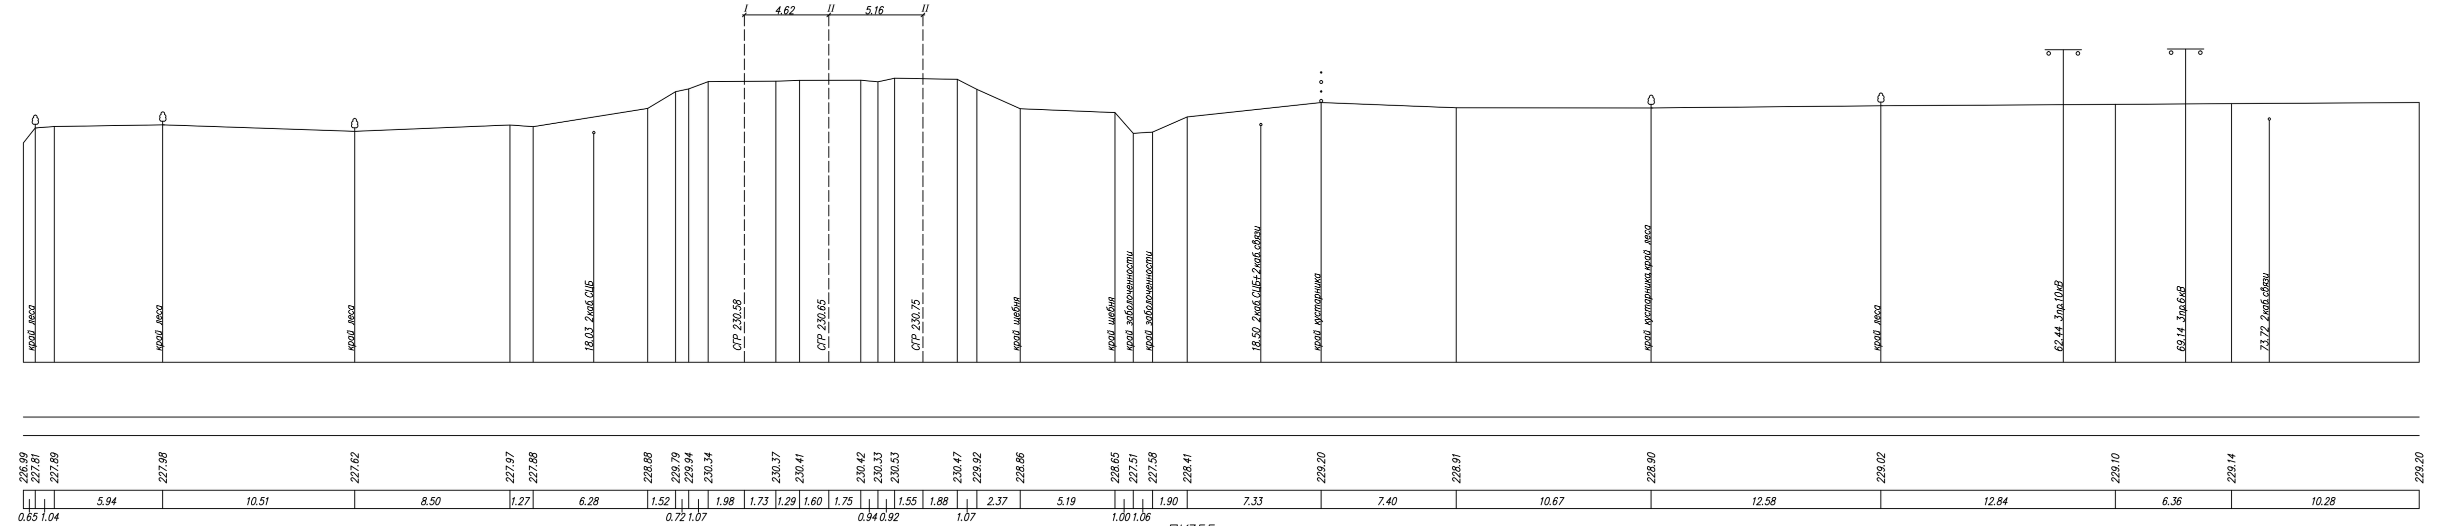

ПК355

М 1:200 ВЕРТИКАЛЬНЫЙ
М 1:200 ГОРИЗОНТАЛЬНЫЙ

ПРОЕКТНЫЕ ДАННЫЕ	ОТМЕТКА, М	
	РАССТОЯНИЕ, М	
ФАКТИЧЕСКИЕ ДАННЫЕ	ОТМЕТКА РЕЛЬЕФА, М	
	РАССТОЯНИЕ, М	

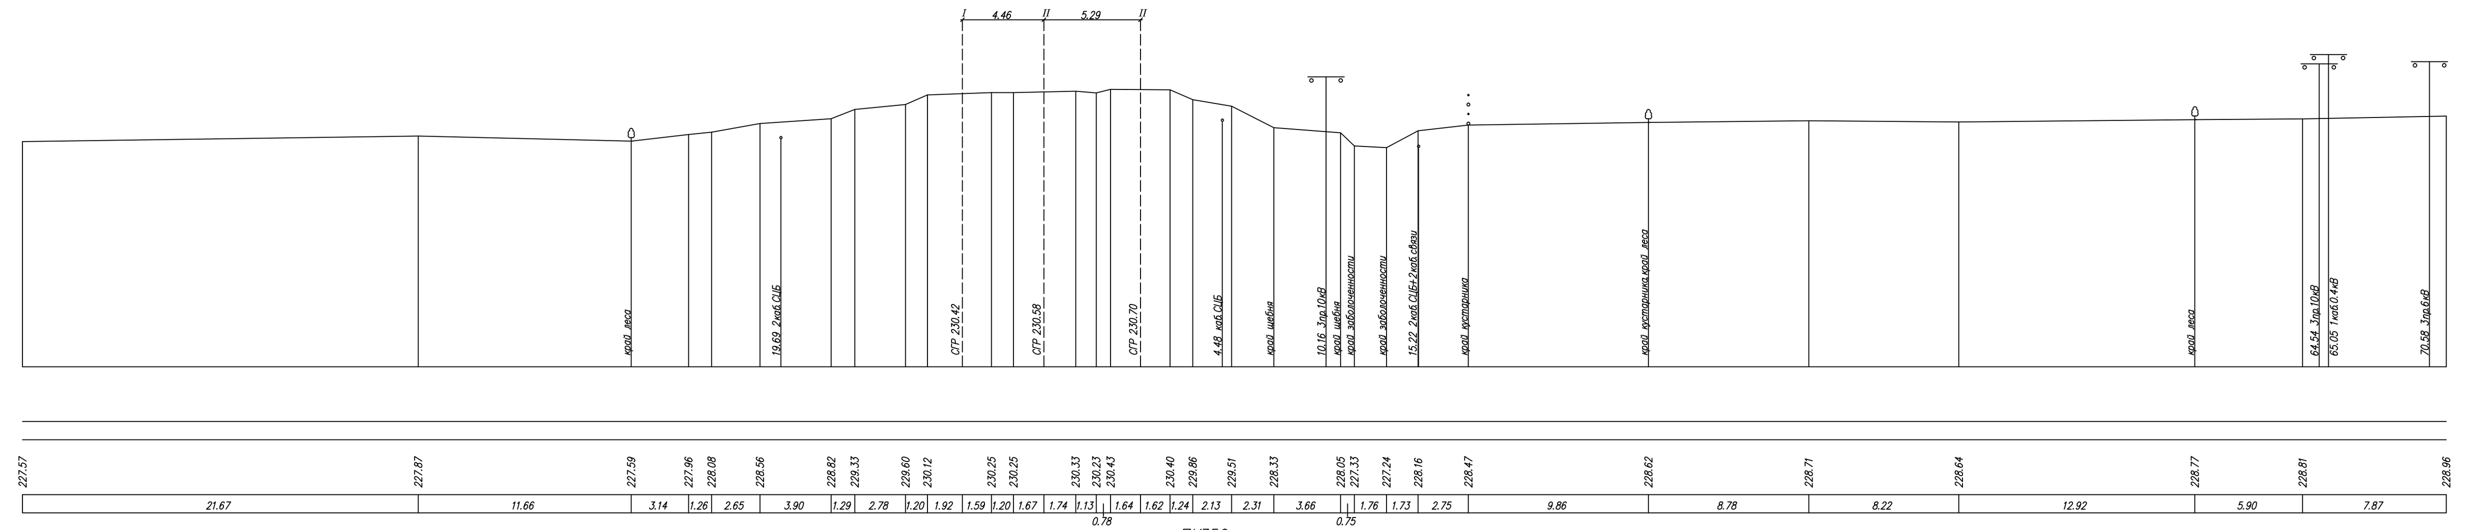

ПК350

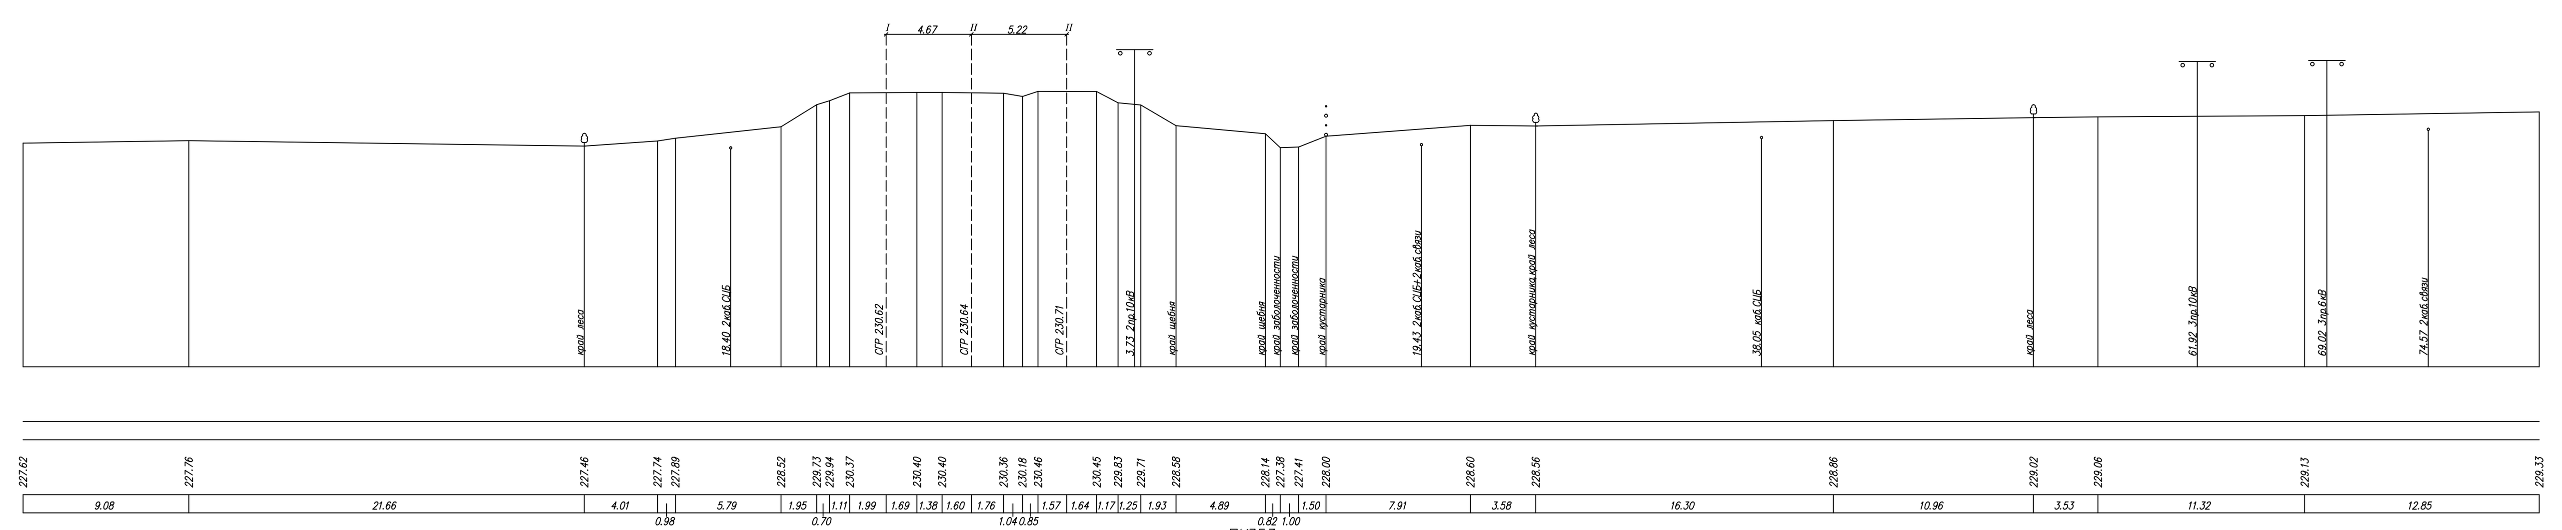

ПК353

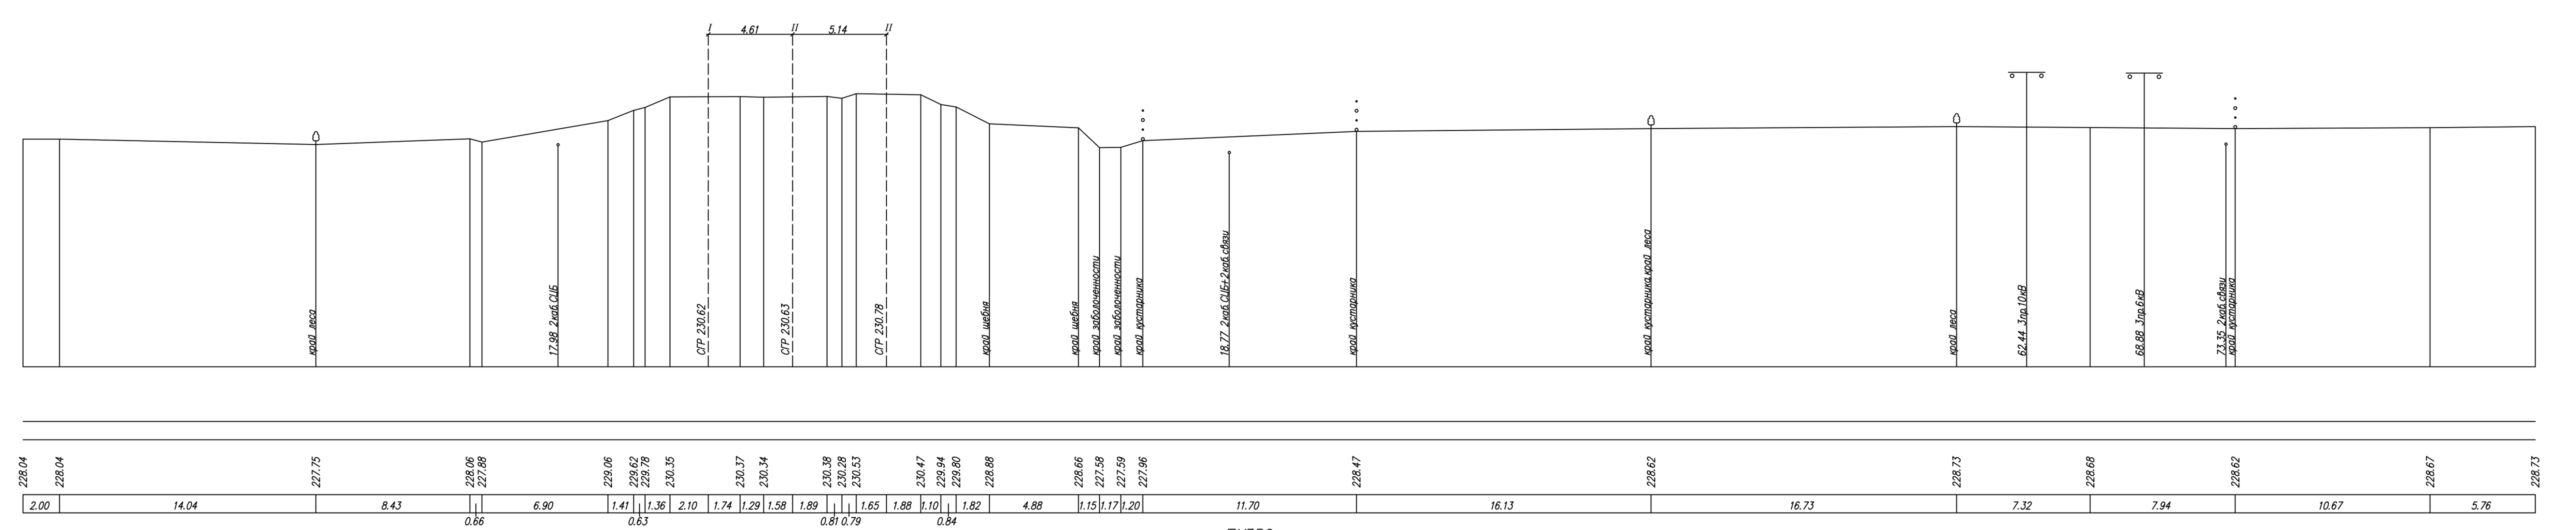

ПК356

Примечание смотри Лист 3

						6776–2–ИГДИ4–Г.2		
Изм.	Кол.уч.	Лист	Nдок.	Подп.	Дата	"Строительство тяговой подстанции на перегоне Жеребцово – Сокур" Западно–Сибирской железной дороги		
Снимал	Беляев					Перегон ст. Жеребцово – ст. Сокур ПК340 – ПК365	Стадия	Лист	Листов
Составил	Зуева						И	2	
Проверил	Мошаров								
Нач. партии	Лебедев					Поперечные профили по II пути М 1:200 ПК348 – ПК356	РОСЖЕЛДОР ПРОЕКТ ТРАНСЭЛЕКТРОПРОЕКТ		
Н. контр.	Арбузова								

С планом и профилем считал

Формат A2x6

П Р И М Е Ч А Н И Я

1. Поперечные профили составлены по материалам инженерно–геодезических изысканий, выполненных "Трансэлектропроект" – филиал АО "Росжелдорпроект" в мае – июле 2023 г.

2. Система высот – Балтийская 1977г.

3. Пикетаж разбит по оси II главного пути перегона ст. Жеребцово – ст. Сокур от ПК340 (в пикетаже I главного пути перегона ст. Жеребцово – ст. Сокур) согласно продольному профилю, выполненному "Сибжелдорпроект" в 2003 году.

Изм.	Кол.уч.	Лист	Nдок	Подп.	Дата	6776–2–ИГДИ4–Г.2
						"Строительство тяговой подстанции на перегоне Жеребцово – Сокур" Западно–Сибирской железной дороги
Снимал	Беляев					Перегон ст. Жеребцово – ст. Сокур ПК340 – ПК365
Составил	Зуева					Стадия: И; Лист: 3; Листов:
Проверил	Мошаров					
Нач. партии	Лебедев					Поперечные профили по II пути М 1:200 ПК357 – ПК365
Н. контр.	Арбузова					РОСЖЕЛДОРПРОЕКТ ТРАНСЭЛЕКТРОПРОЕКТ

С планом и профилем считал

Формат A2x6

Примечание смотри Лист 4

Изм.	Кол.уч.	Лист	Nдок	Подп.	Дата	6776–2–ИГДИ4–Г.3
						"Строительство тяговой подстанции на перегоне Жеребцово – Сокур" Западно–Сибирской железной дороги
Снимал	Беляев					Перегон ст. Мочище – ст. Сокур ПК3366(10) – ПК33696
Составил	Зуева					Стадия: И; Лист: 1; Листов: 4
Проверил	Мошаров					
Нач. партии	Лебедев					Поперечные профили по I пути М 1:200 ПК3366(10) – ПК33675
Н. контр.	Арбузова					РОСЖЕЛДОРПРОЕКТ ТРАНСЭЛЕКТРОПРОЕКТ

С планом и профилем считал

Формат А2x5

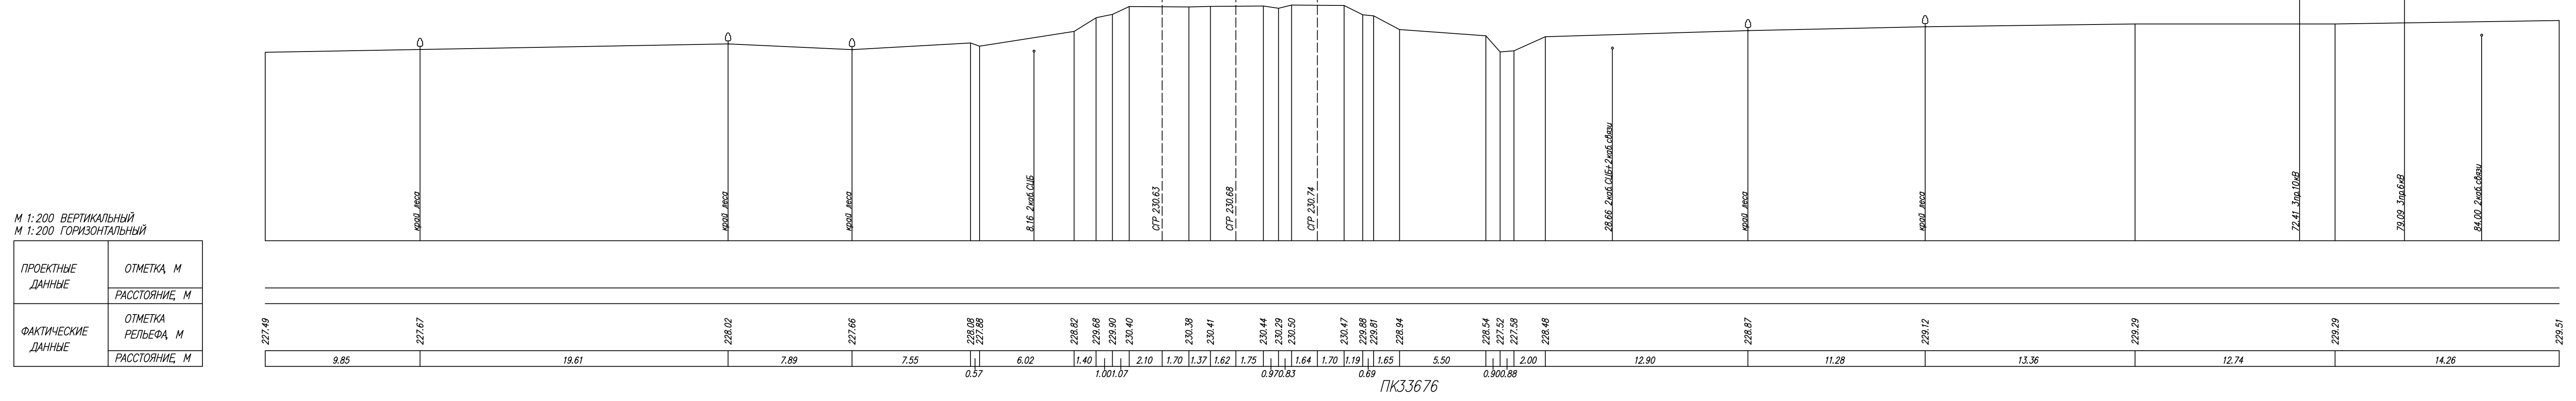

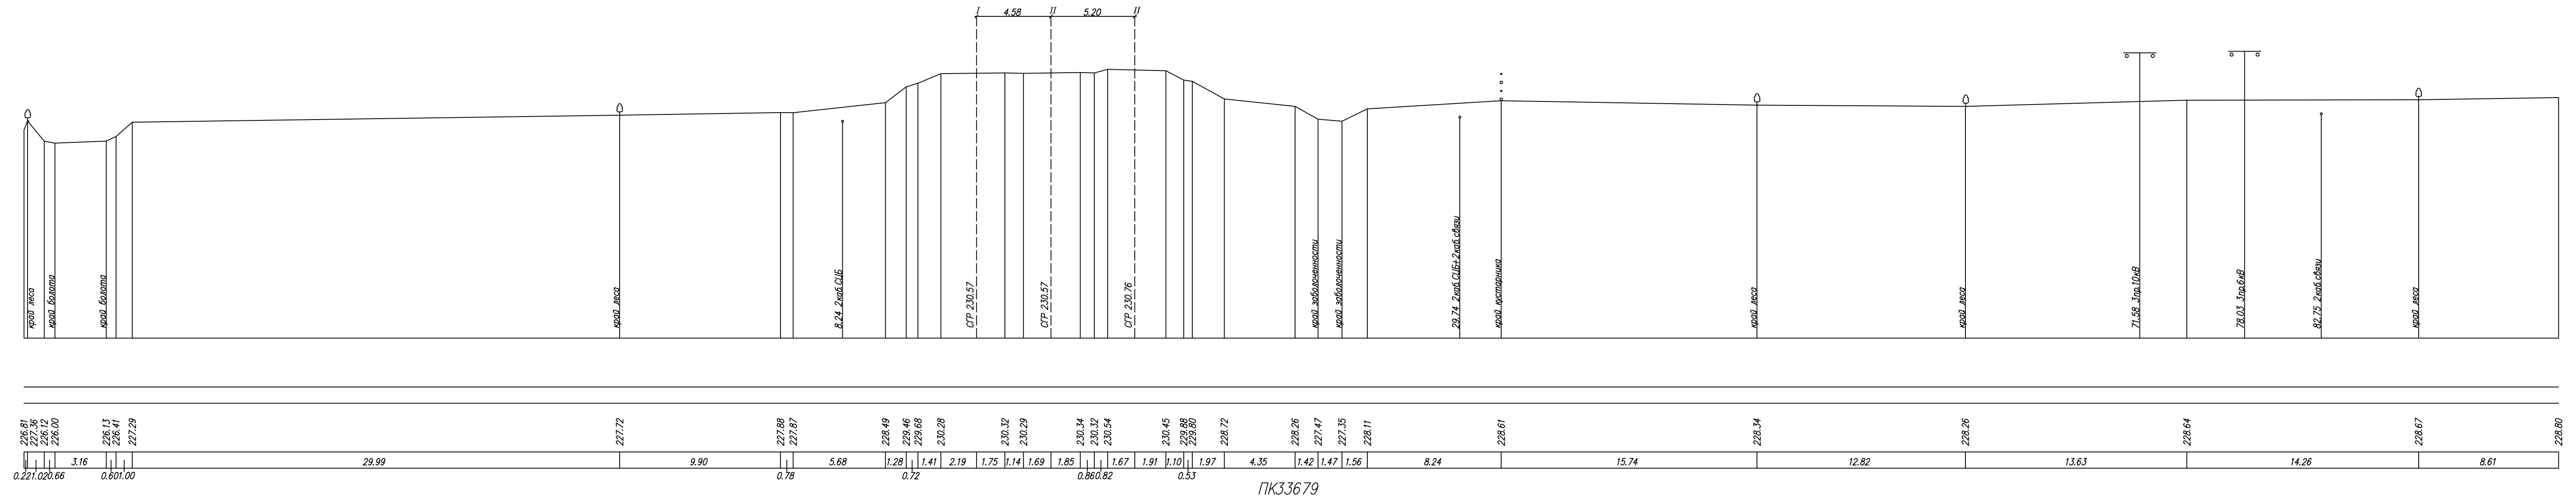

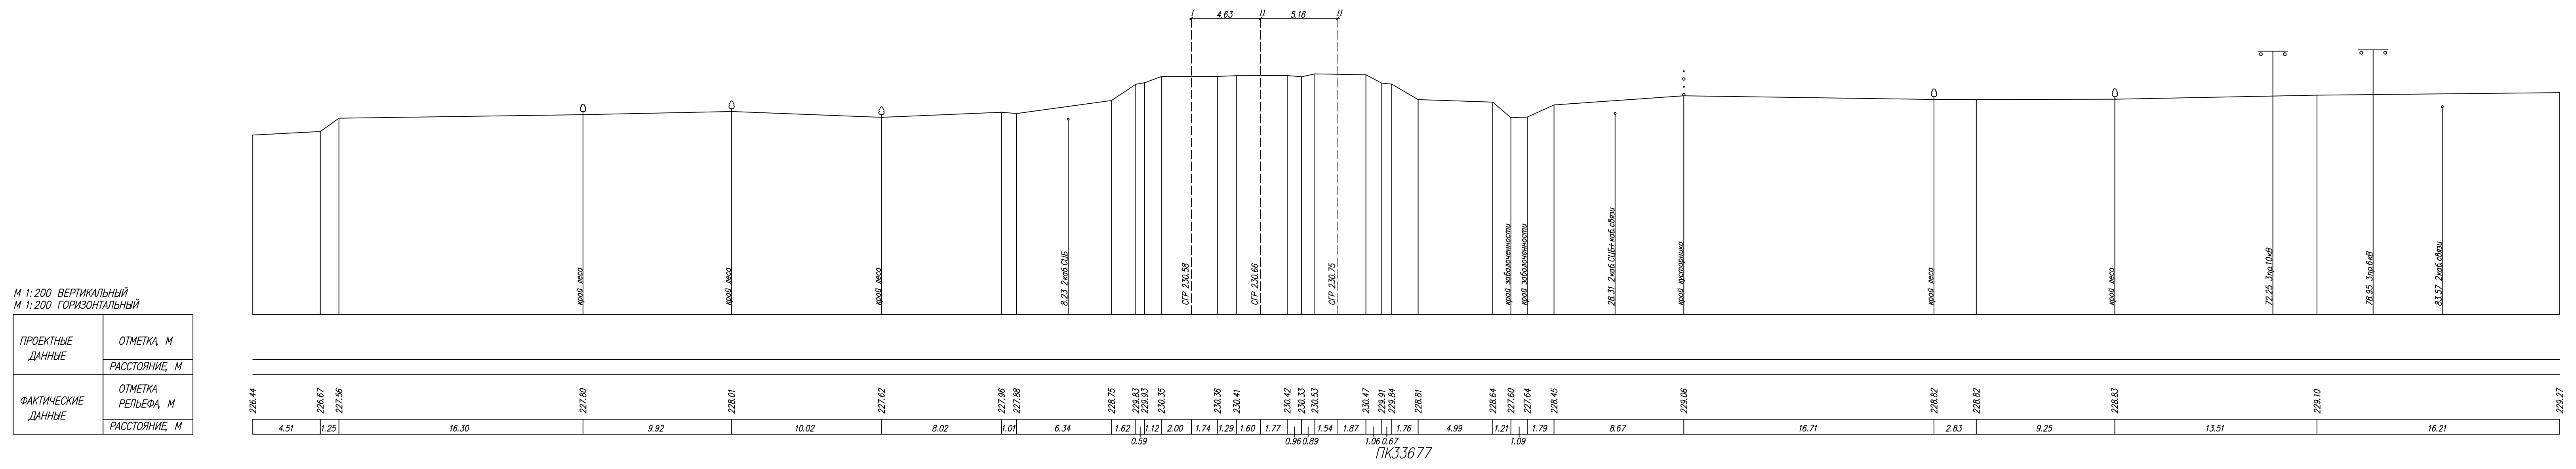

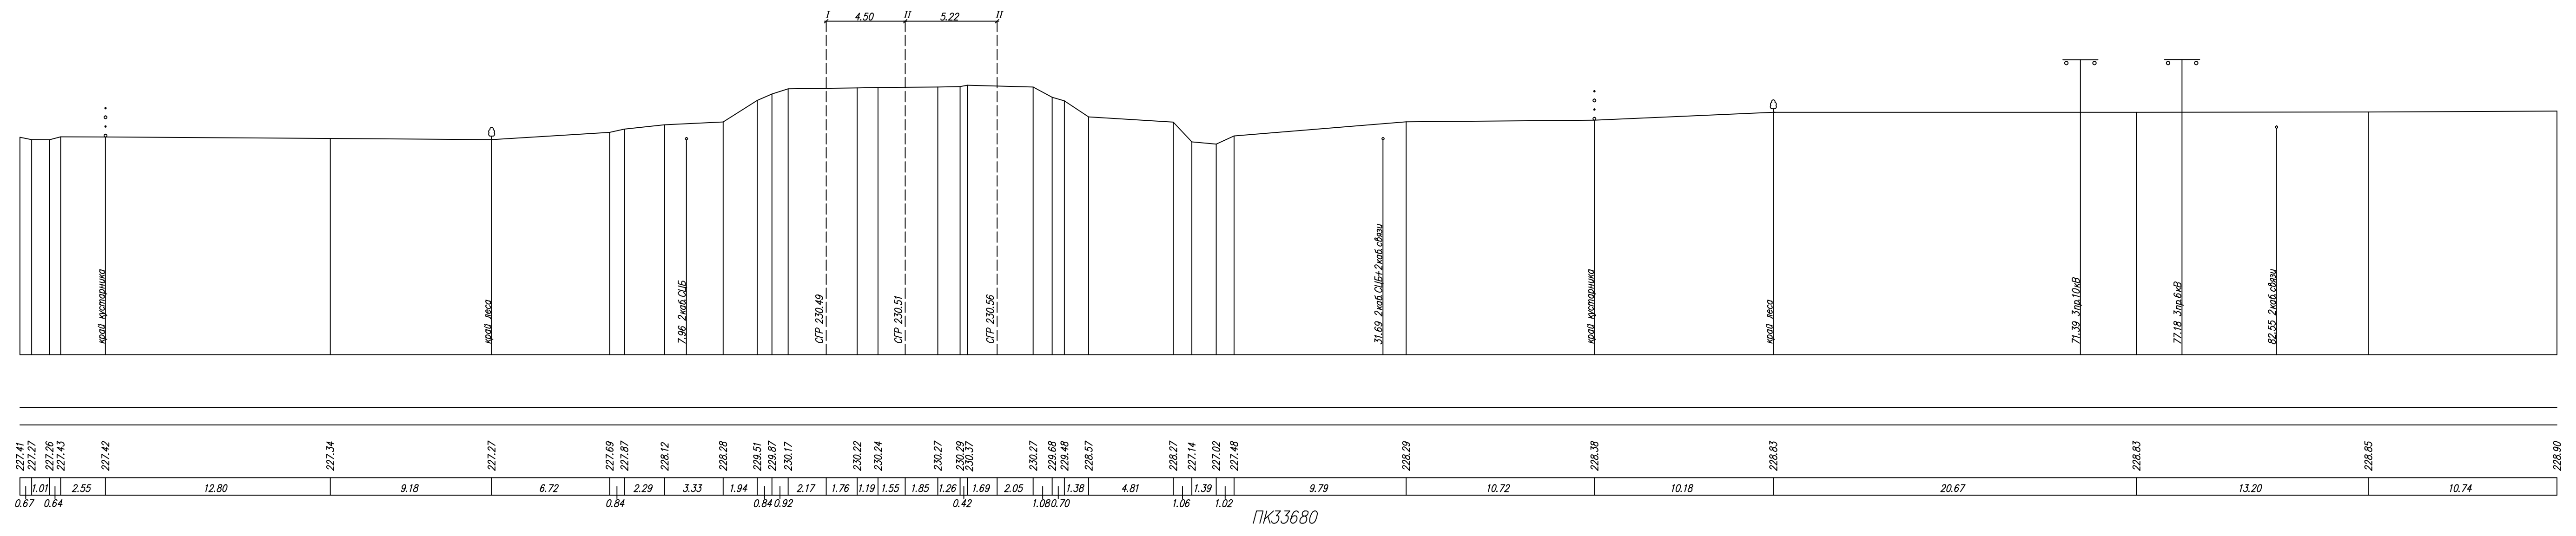

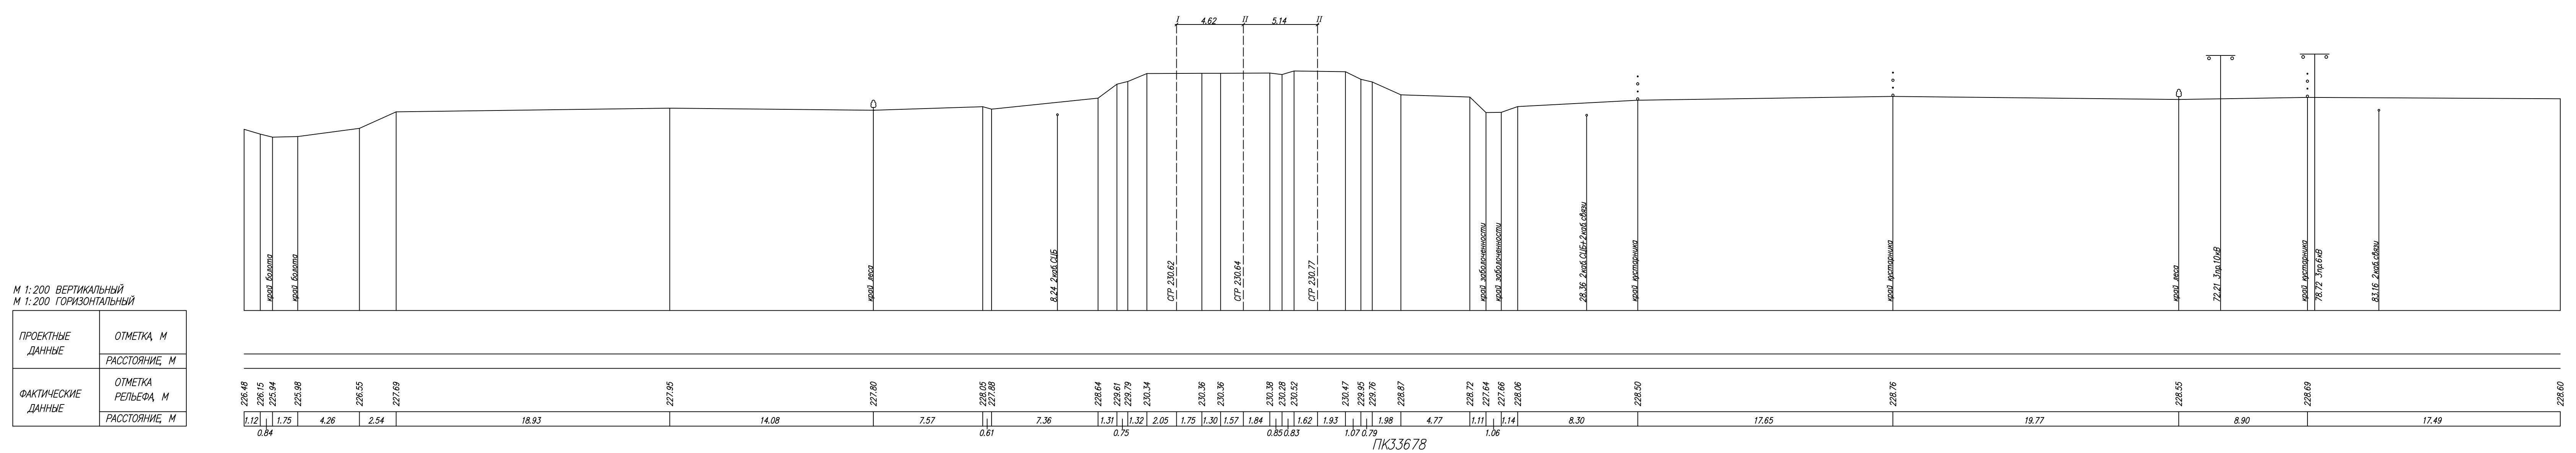

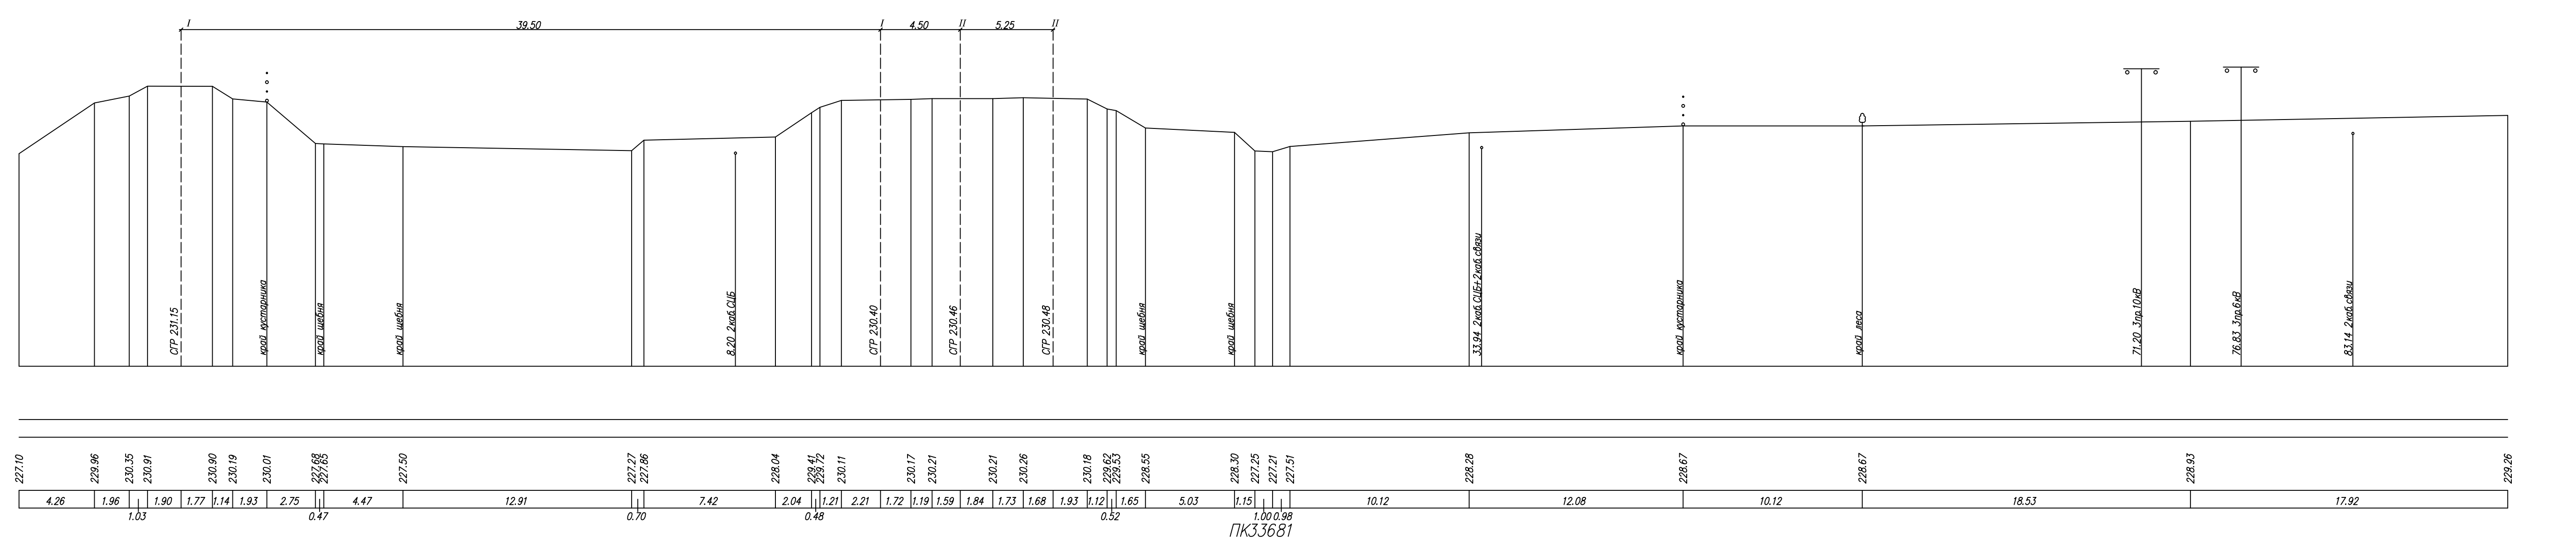

Примечание смотри Лист 4

6776–2–ИГДИ4–Г.3		
"Строительство тяговой подстанции на перегоне Жеребцово – Сокур" Западно–Сибирской железной дороги		
Изм. / Кол.уч. / Лист / Nдок / Подп. / Дата		
Снимал: Беляев	Перегон ст. Мочище – ст. Сокур ПК3366(10) – ПК33696	Стадия: И; Лист: 2; Листов:
Составил: Зуева		
Проверил: Мошаров		
Нач. партии: Лебедев	Поперечные профили по I пути М 1:200 ПК33676 – ПК33681	РОСЖЕЛДОРПРОЕКТ ТРАНСЭЛЕКТРОПРОЕКТ
Н. контр.: Арбузова		

С планом и профилем считал

Формат А2х5

Примечание смотри Лист 4

Изм.	Кол.уч.	Лист	Nдок.	Подп.	Дата	6776–2–ИГДИ4–Г.3
						"Строительство тяговой подстанции на перегоне Жеребцово – Сокур" Западно–Сибирской железной дороги
Снимал		Беляев				Перегон ст. Мочище – ст. Сокур ПК3366(10) – ПК33696
Составил		Зуева				Стадия: И; Лист: 3; Листов:
Проверил		Мошаров				
Нач. партии		Лебедев				Поперечные профили по I пути М 1:200 ПК33682 – ПК33690
Н. контр.		Арбузова				РОСЖЕЛДОРПРОЕКТ ТРАНСЭЛЕКТРОПРОЕКТ

С планом и профилем считал

Формат А2х5

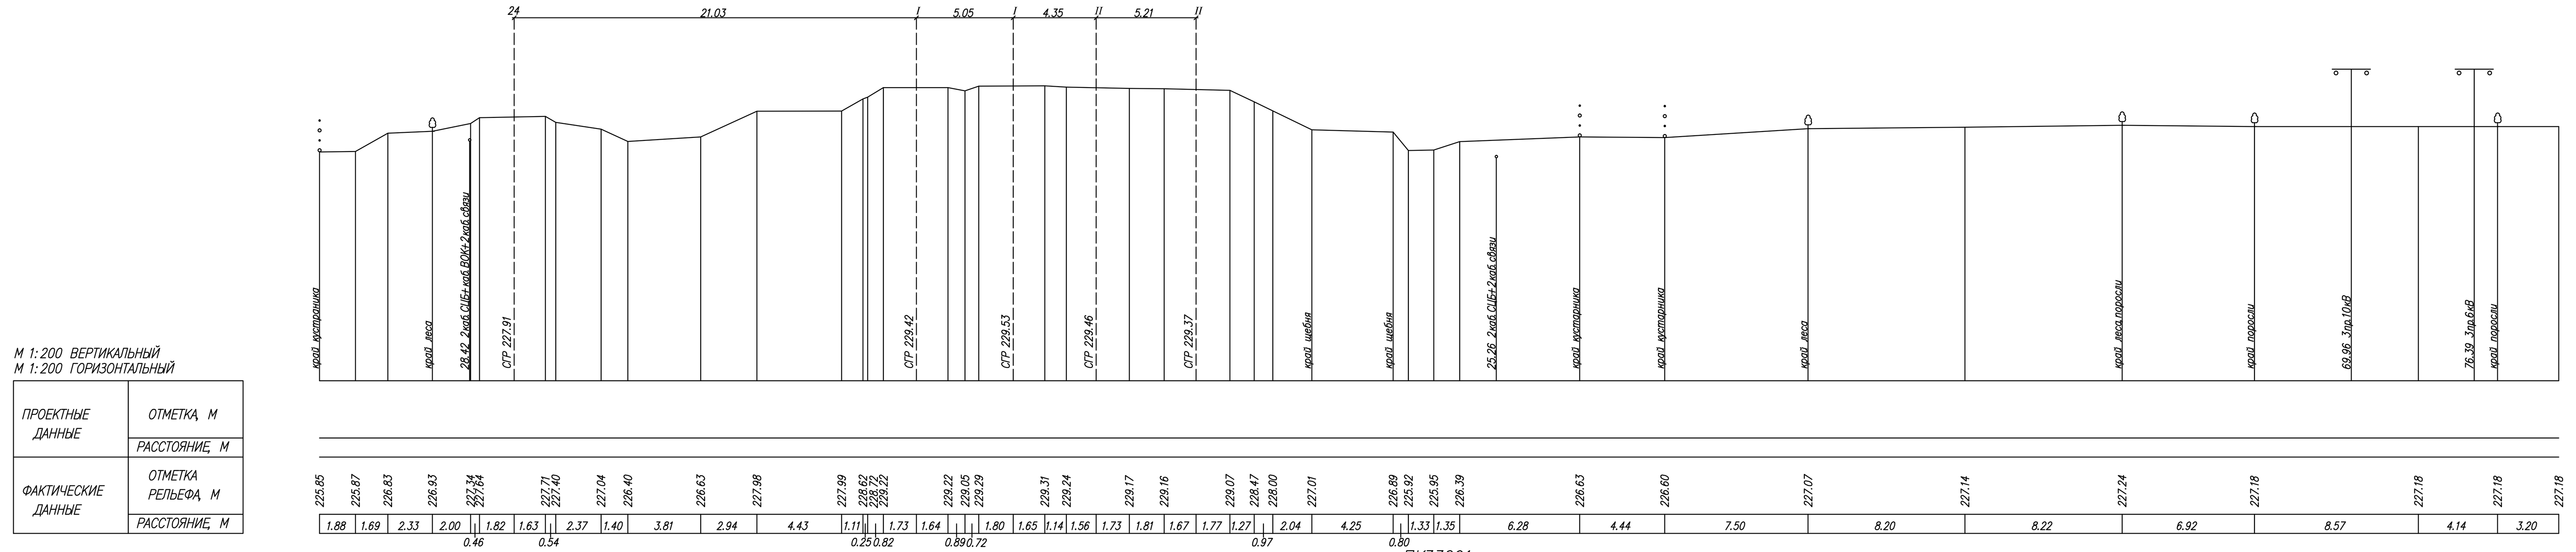

ПК33691

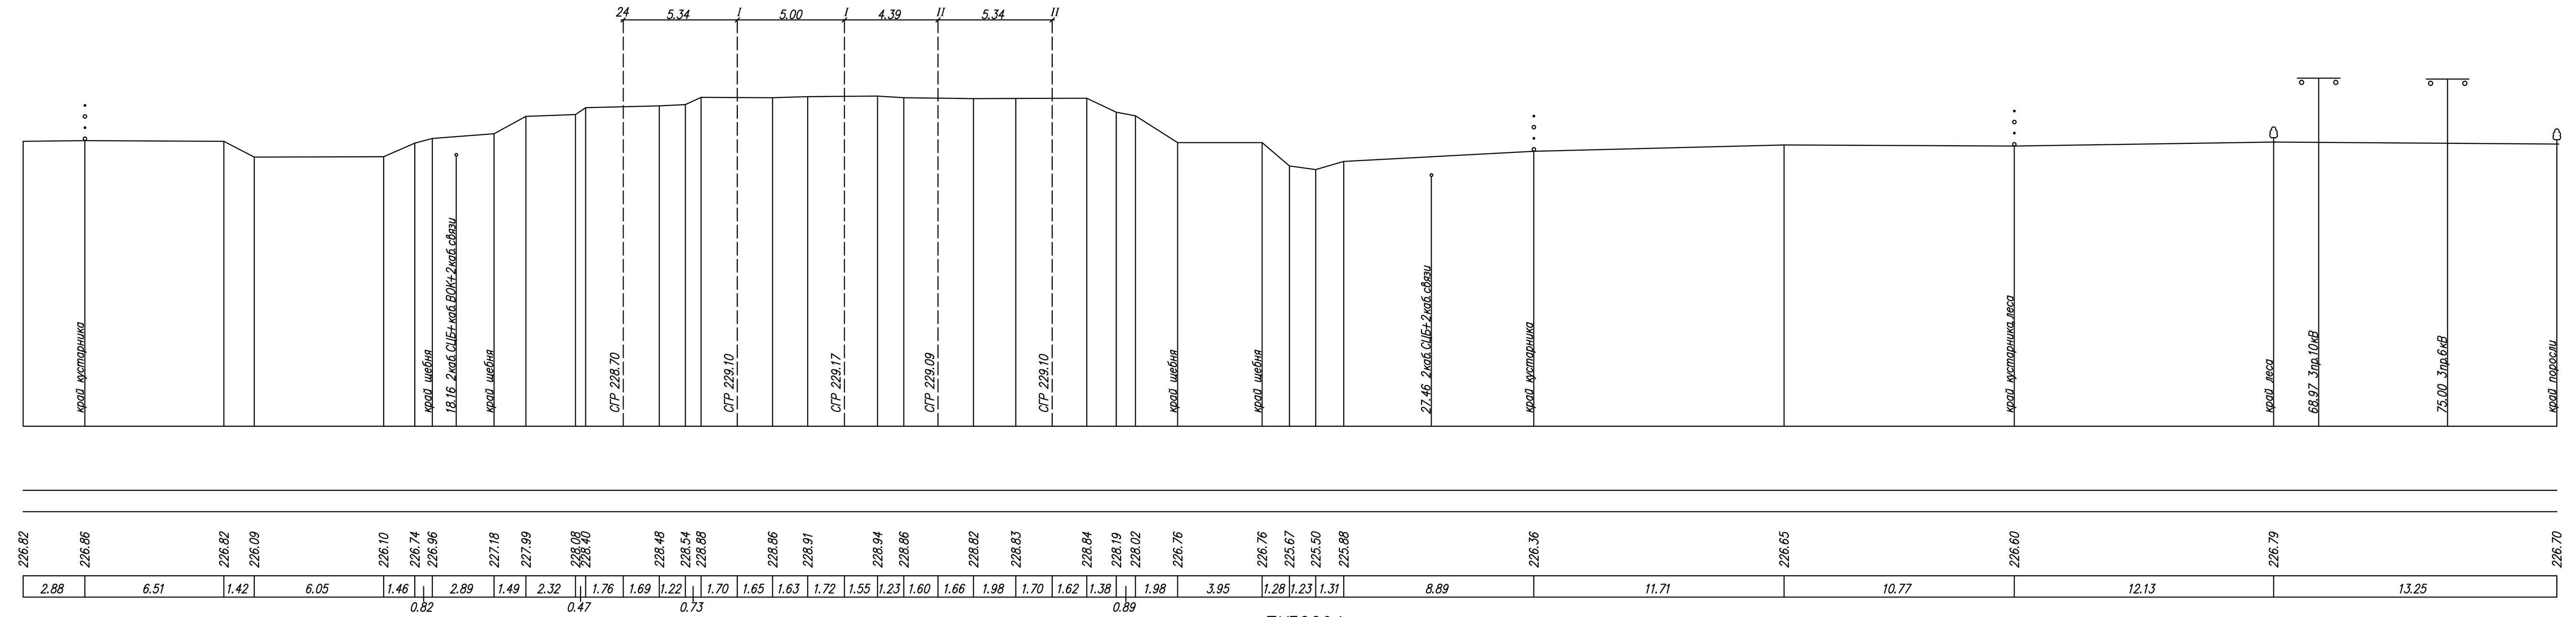

ПК36694

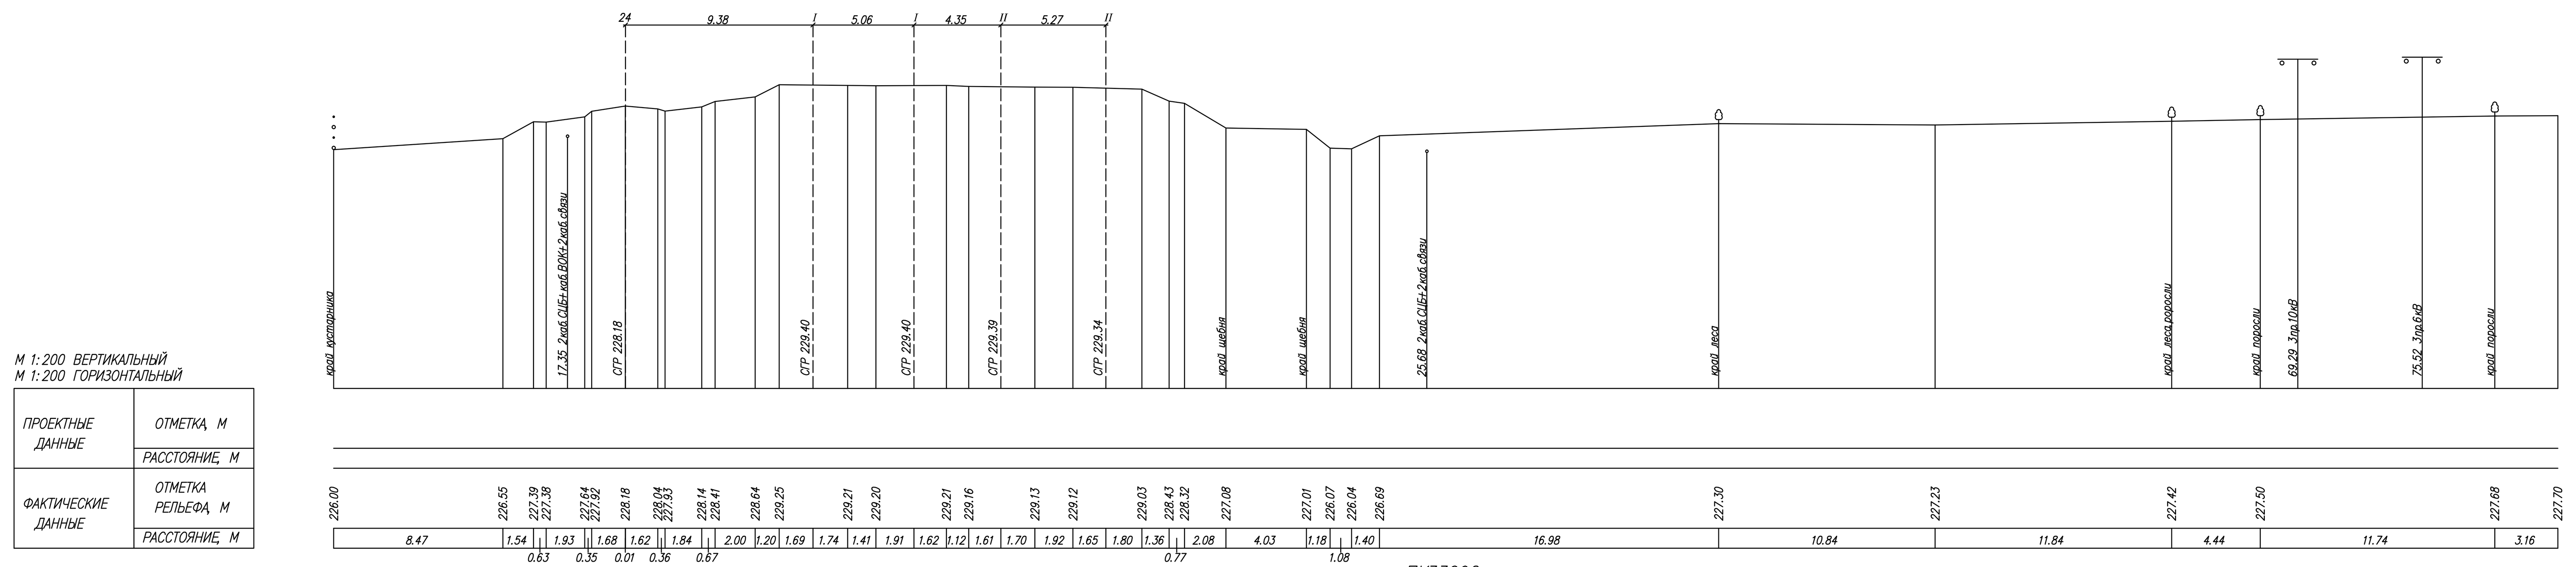

ПК33692

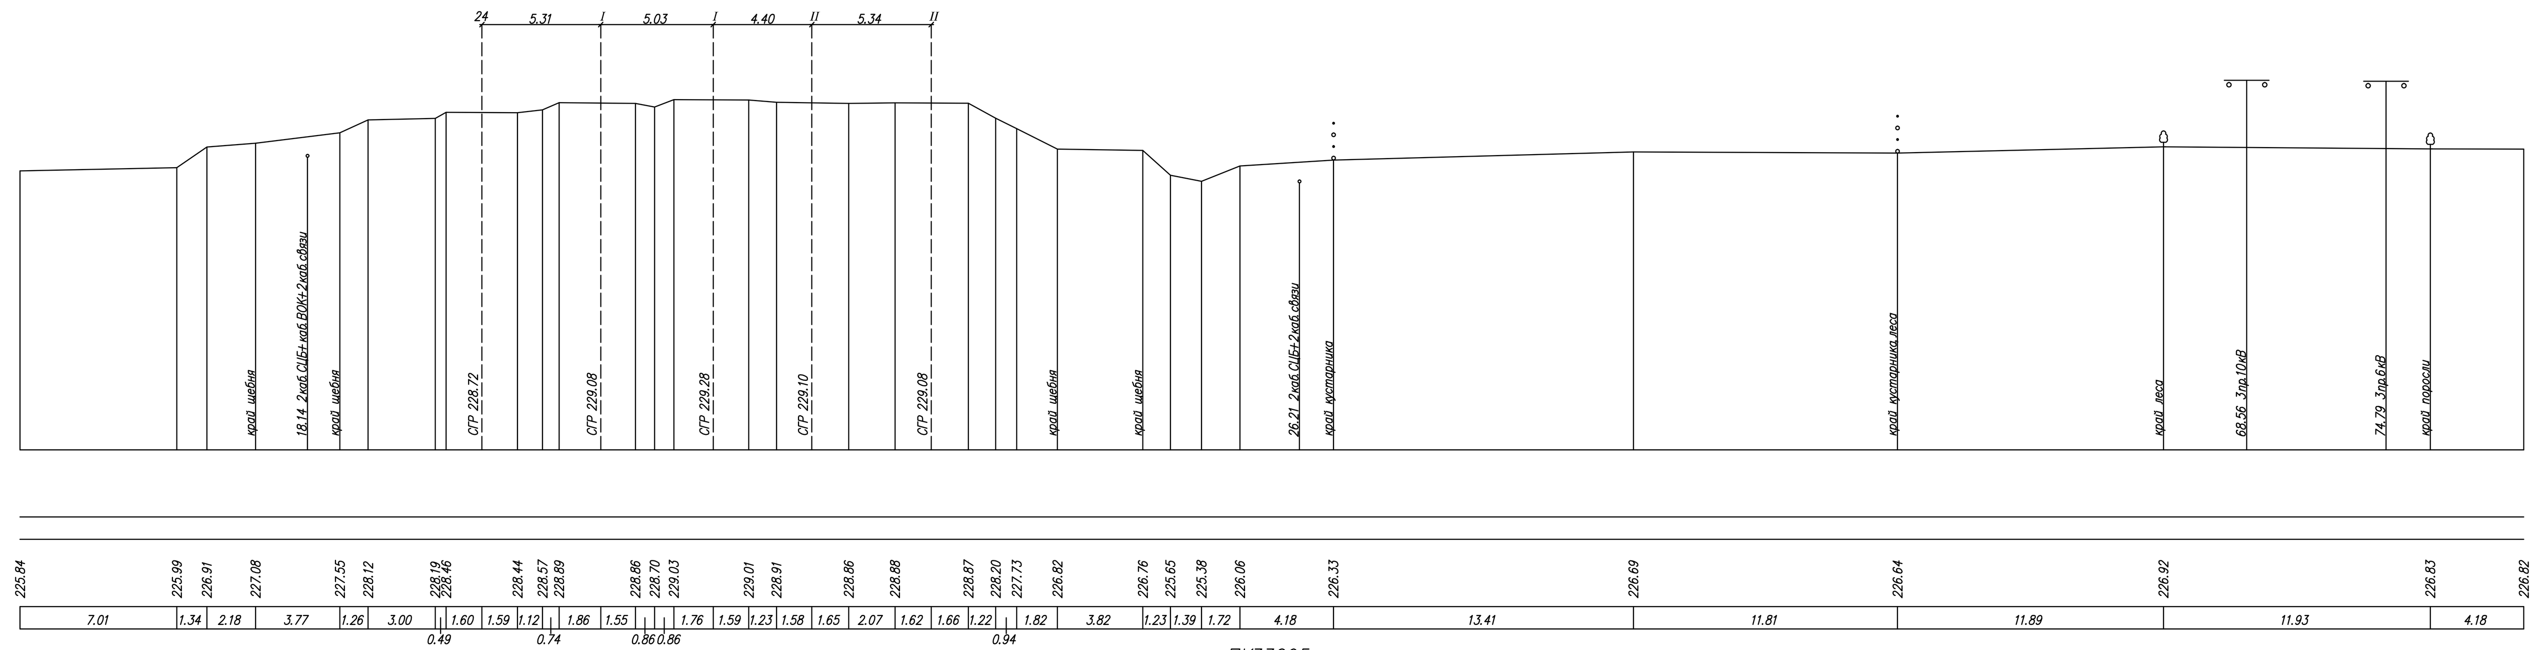

ПК33695

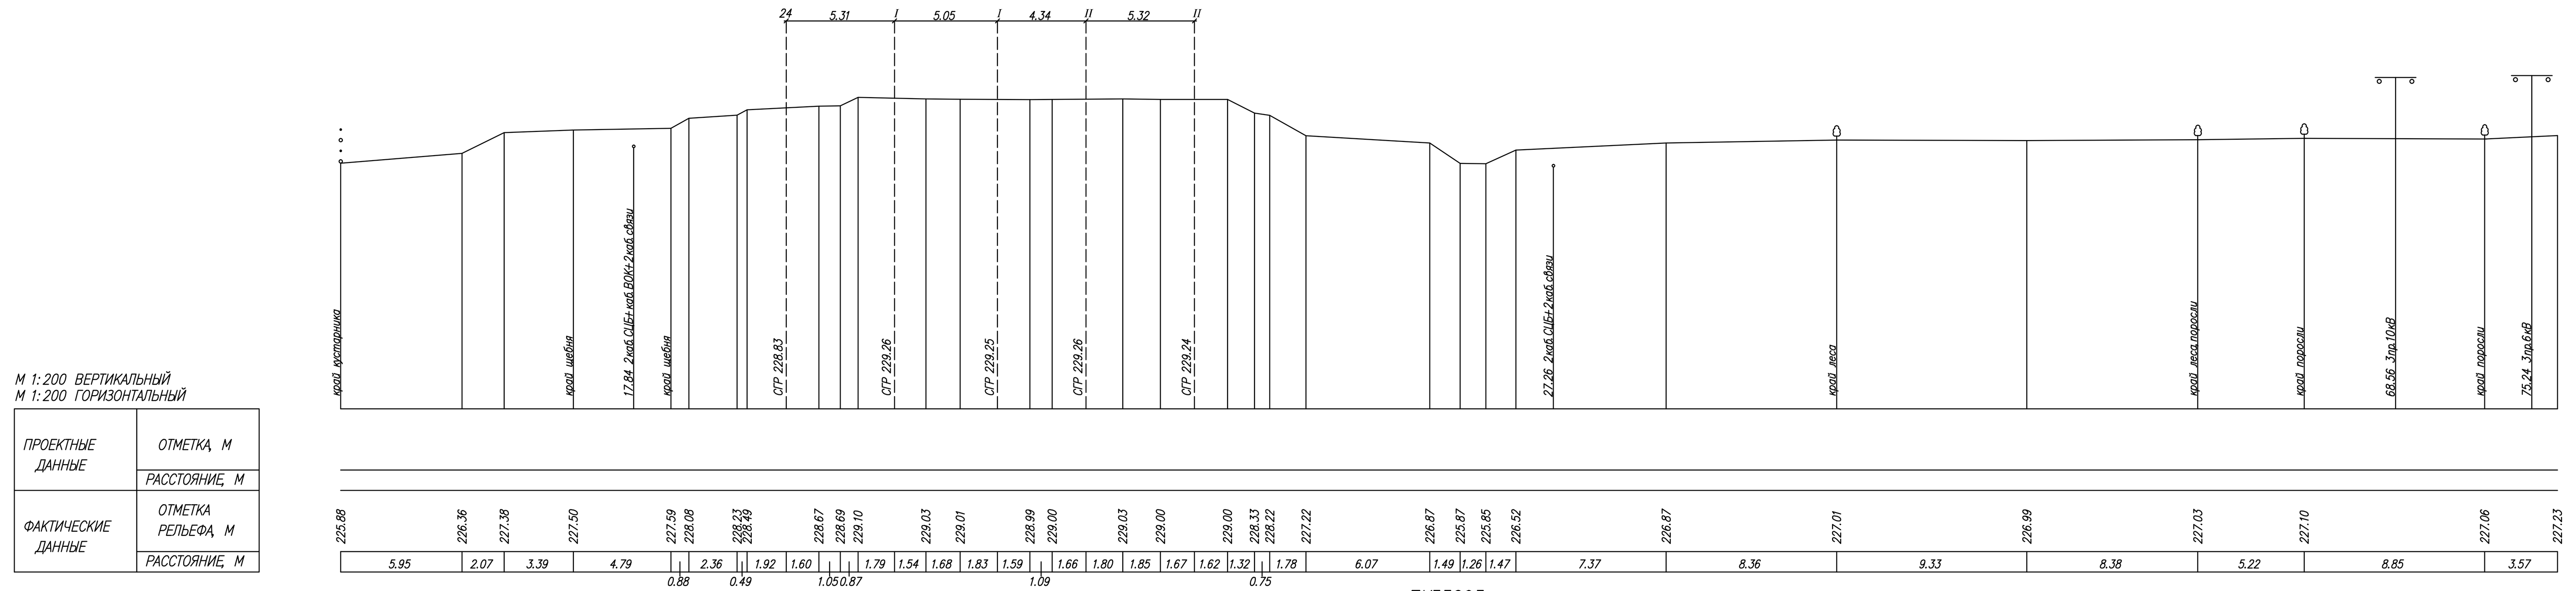

ПК33693

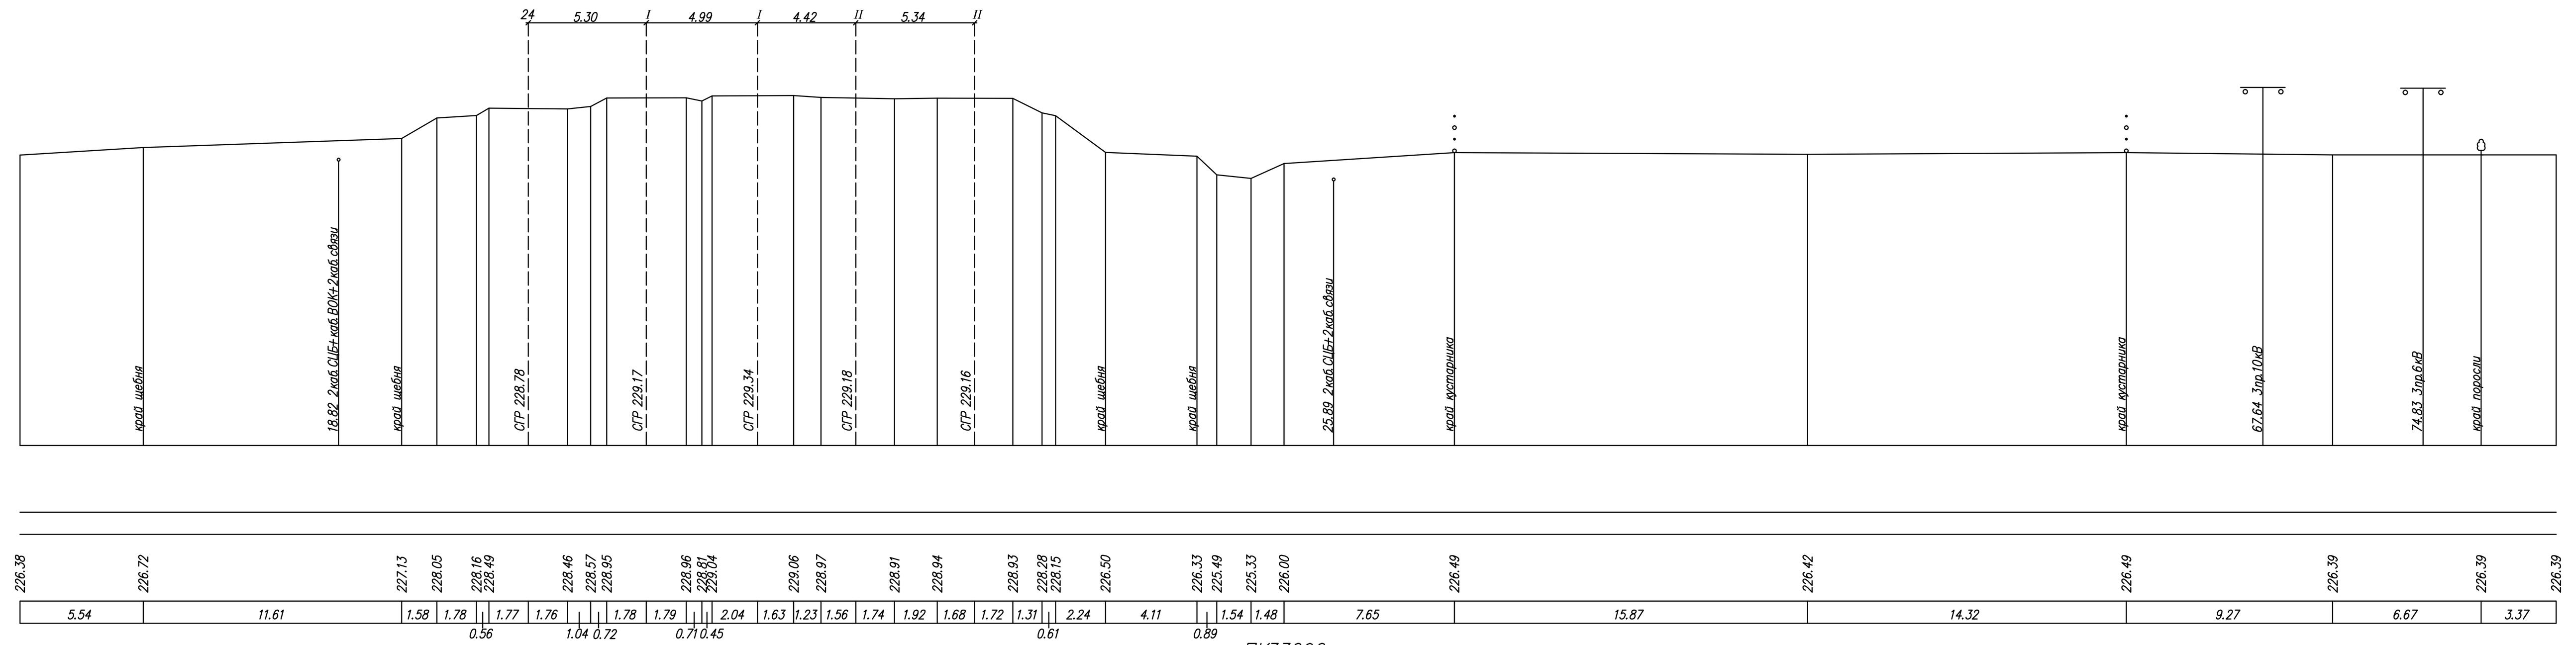

ПК33696

П Р И М Е Ч А Н И Я

1. Поперечные профили составлены по материалам инженерно-геодезических изысканий, выполненных "Трансэлектропроект" – филиал АО "Росжелдорпроект" в мае – июле 2023 г.
2. Система высот – Балтийская 1977г.
3. Пикетаж разбит по оси I главного пути перегона ст. Мочище – ст. Сокур пикетаж разбит от оси железобетонной трубы отверстием 1.40м 3367км ПК11+03,11 (ПК3366(11)+03.11) согласно продольному профилю, выполненному "Сибжелдорпроект" в 2003 году.

						6776-2-ИГДИ4-Г.3		
Изм.	Кол.уч.	Лист	Nдок.	Подп.	Дата	"Строительство тяговой подстанции на перегоне Жеребцово – Сокур" Западно-Сибирской железной дороги		
Снимал		Беляев				Перегон ст. Мочище – ст. Сокур ПК3366(10) – ПК33696	Стадия	Лист	Листов
Составил		Зуева					И	4	
Проверил		Мошаров							
Нач. партии		Лебедев				Поперечные профили по I пути М 1:200 ПК33691 – ПК33696	РОСЖЕЛДОРПРОЕКТ ТРАНСЭЛЕКТРОПРОЕКТ		
Н. контр.		Арбузова							

С планом и профилем считал

Формат А2х4

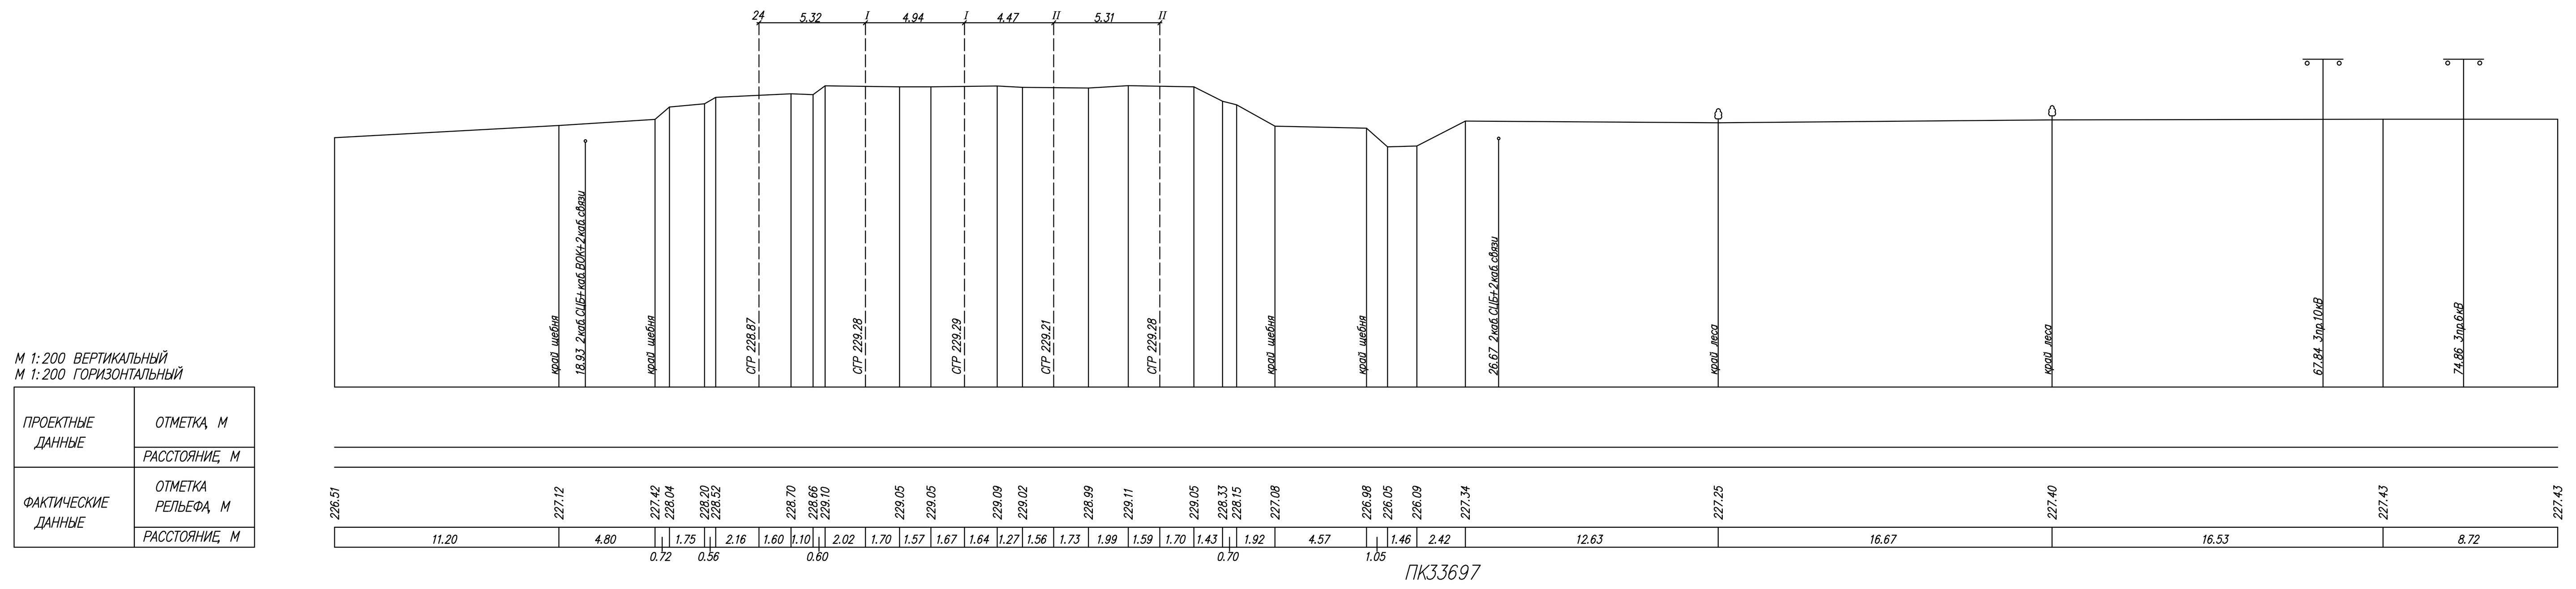

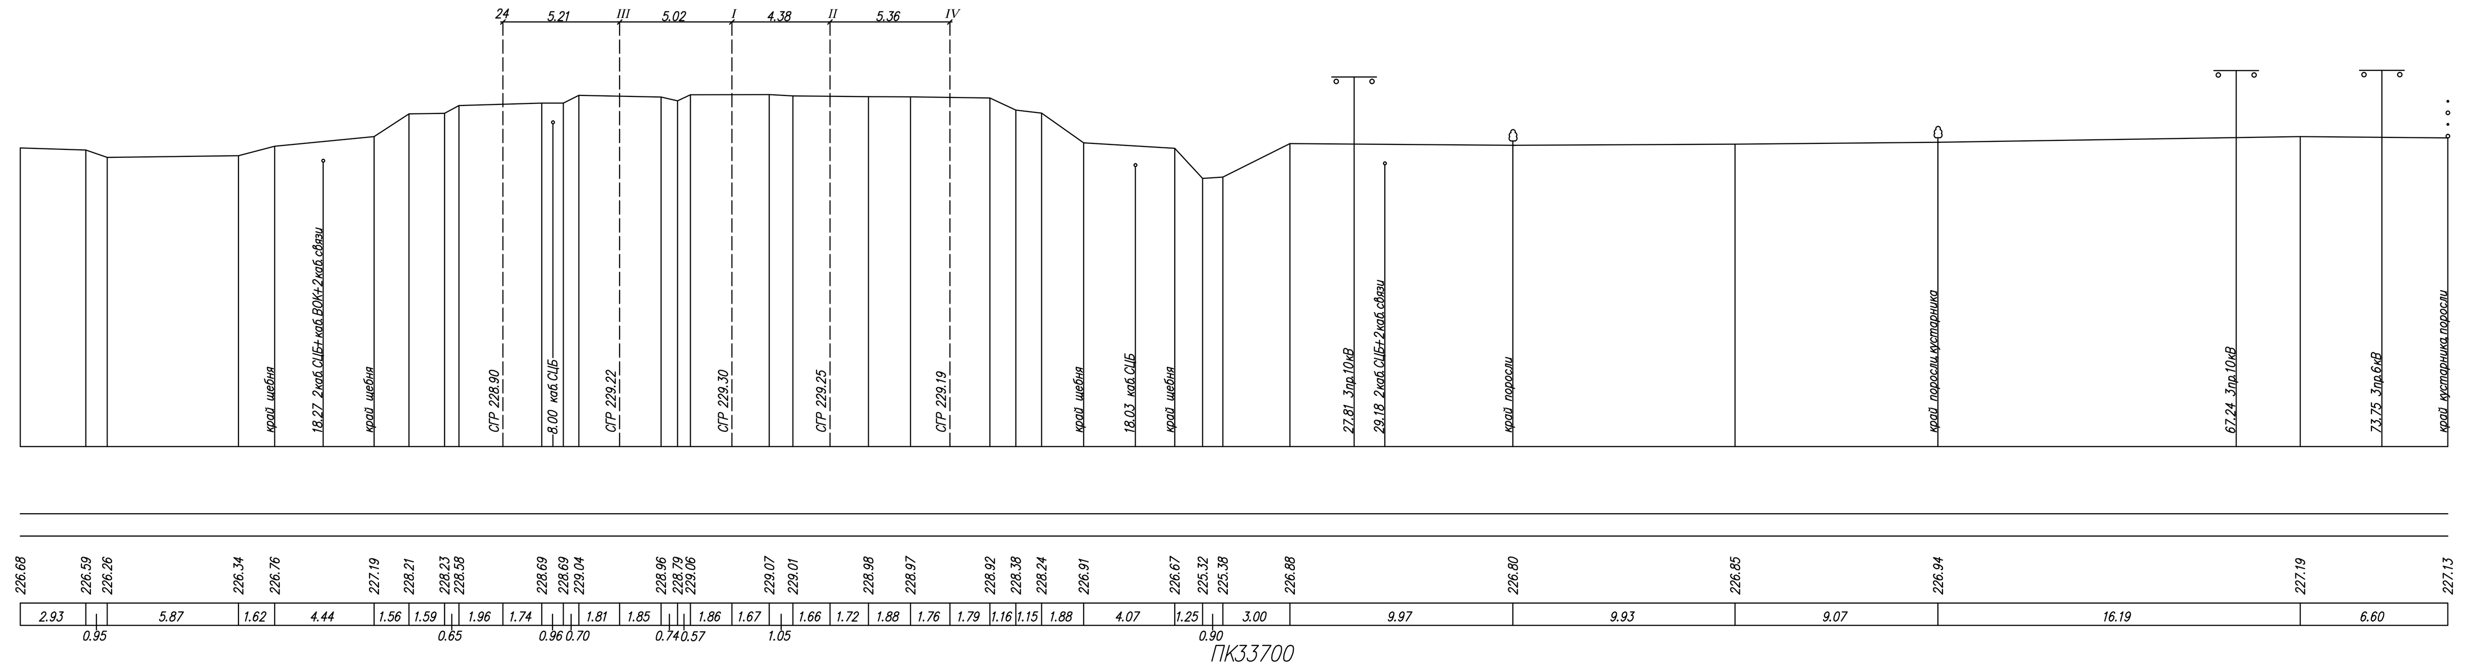

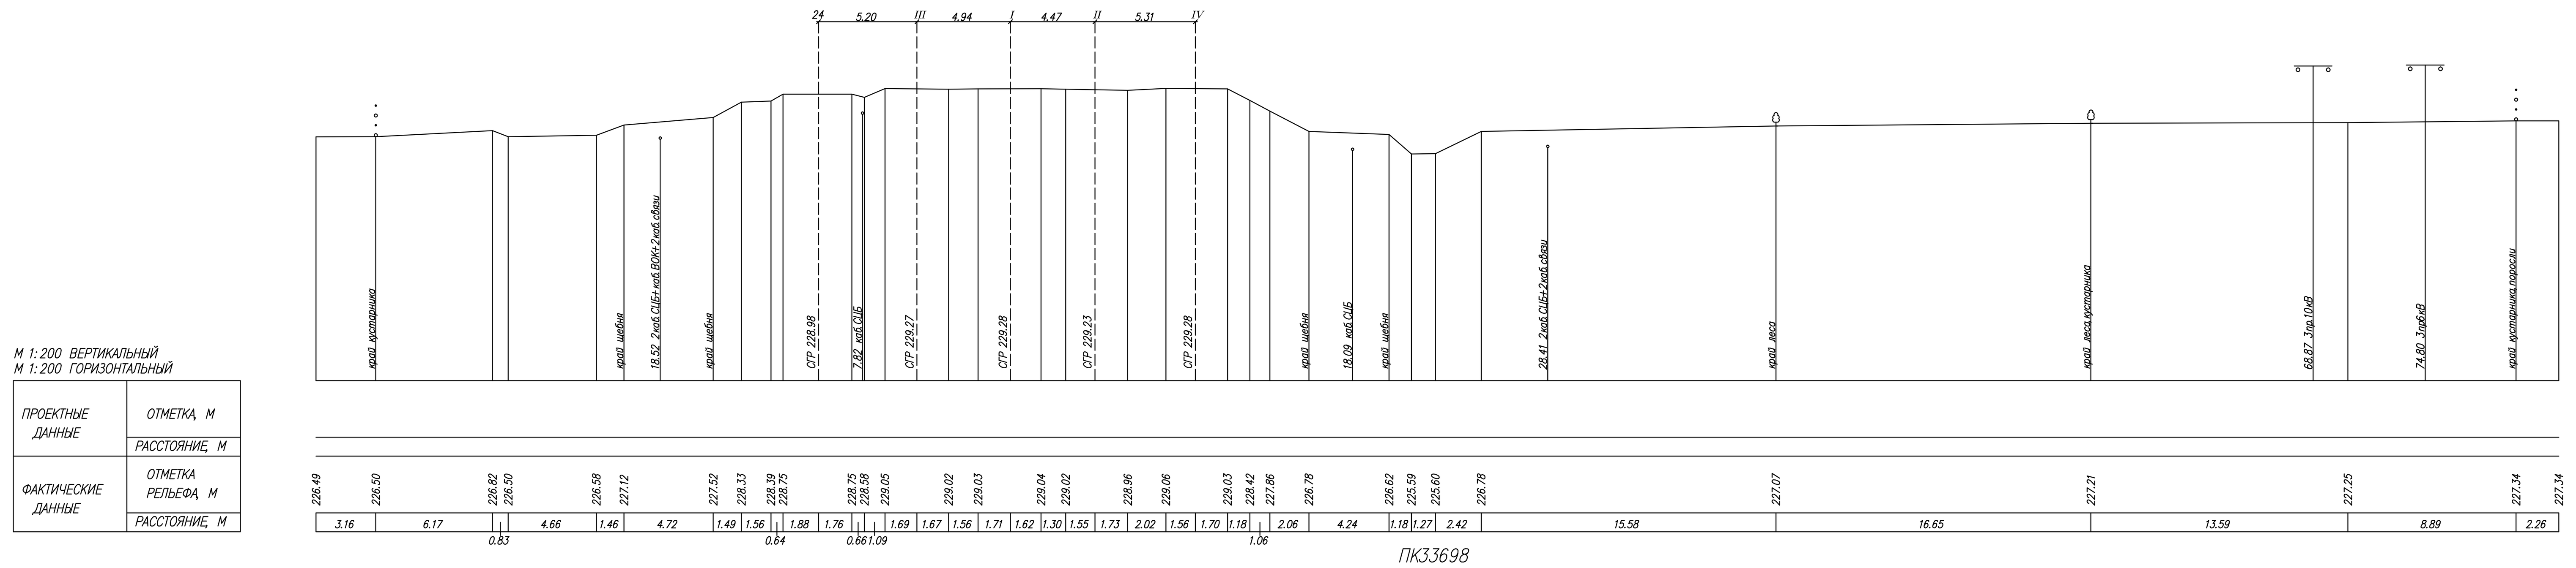

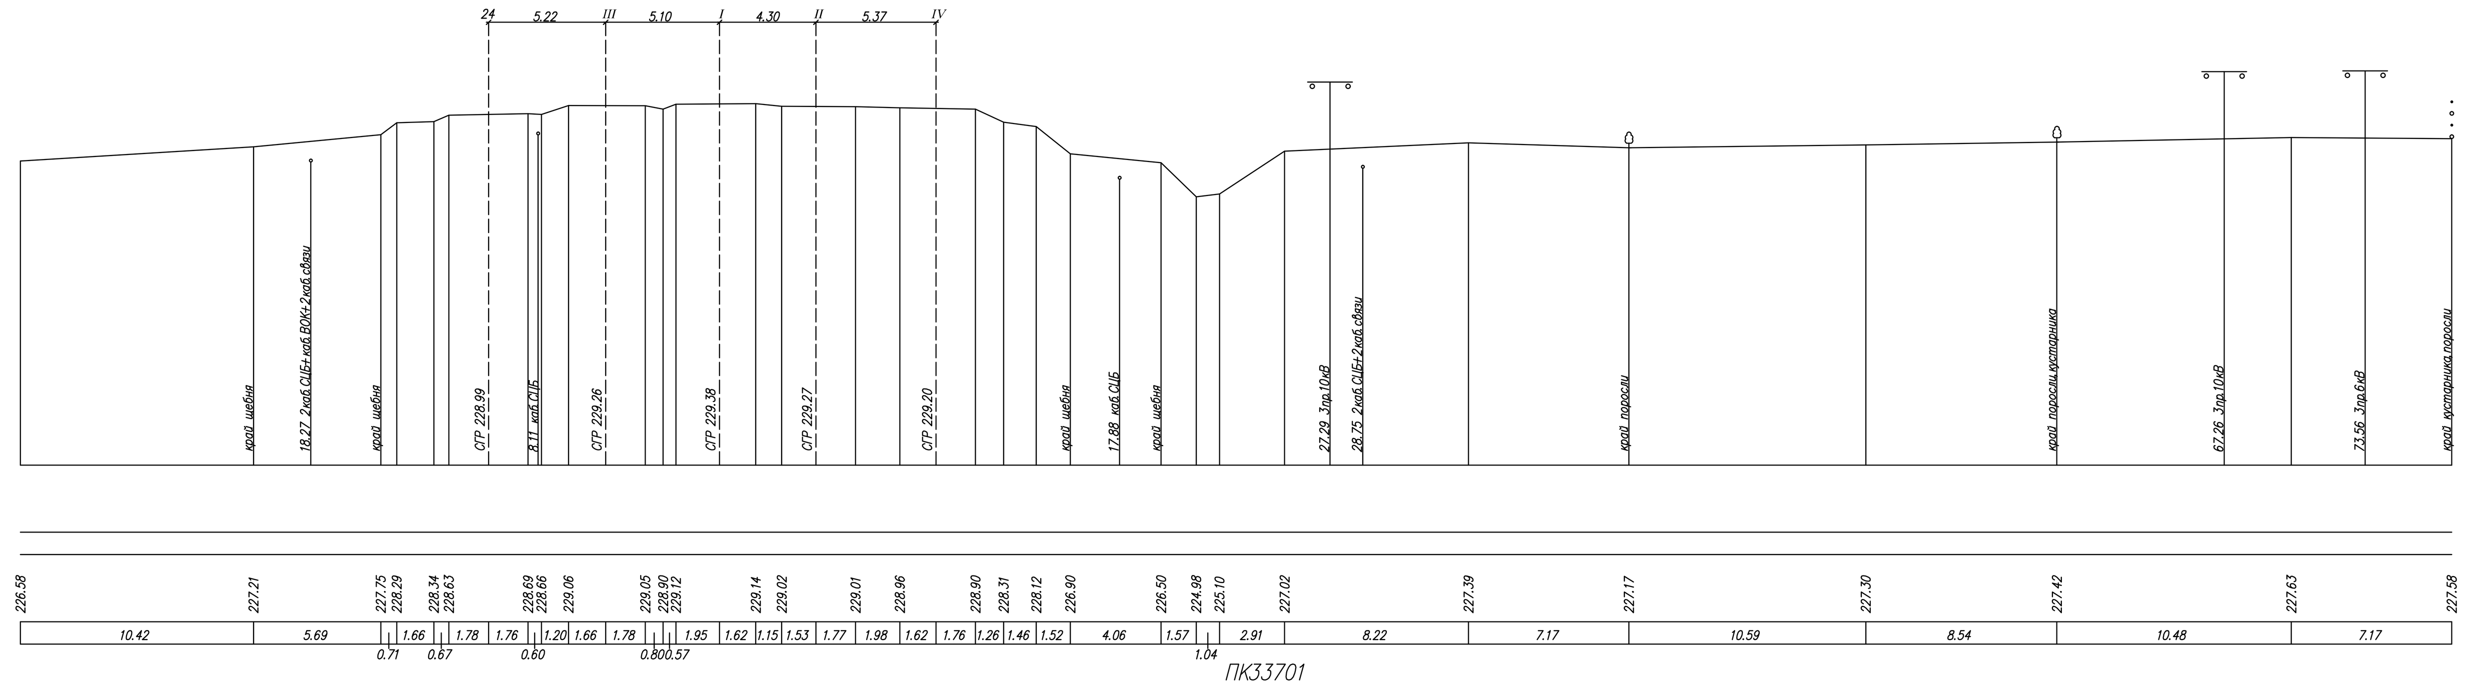

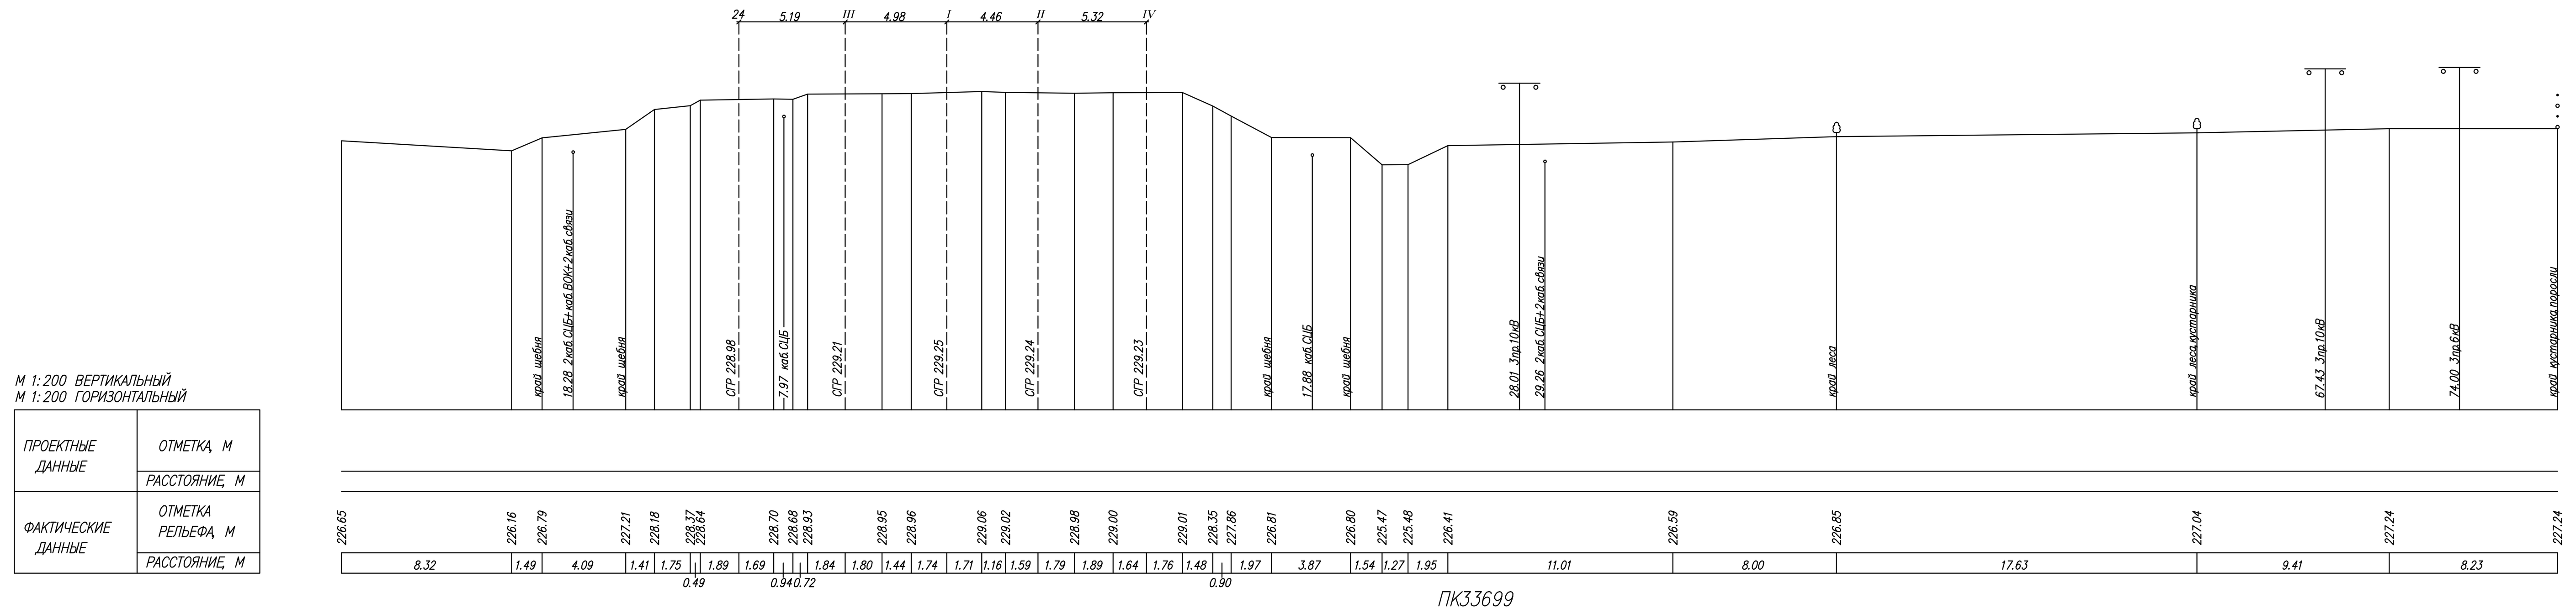

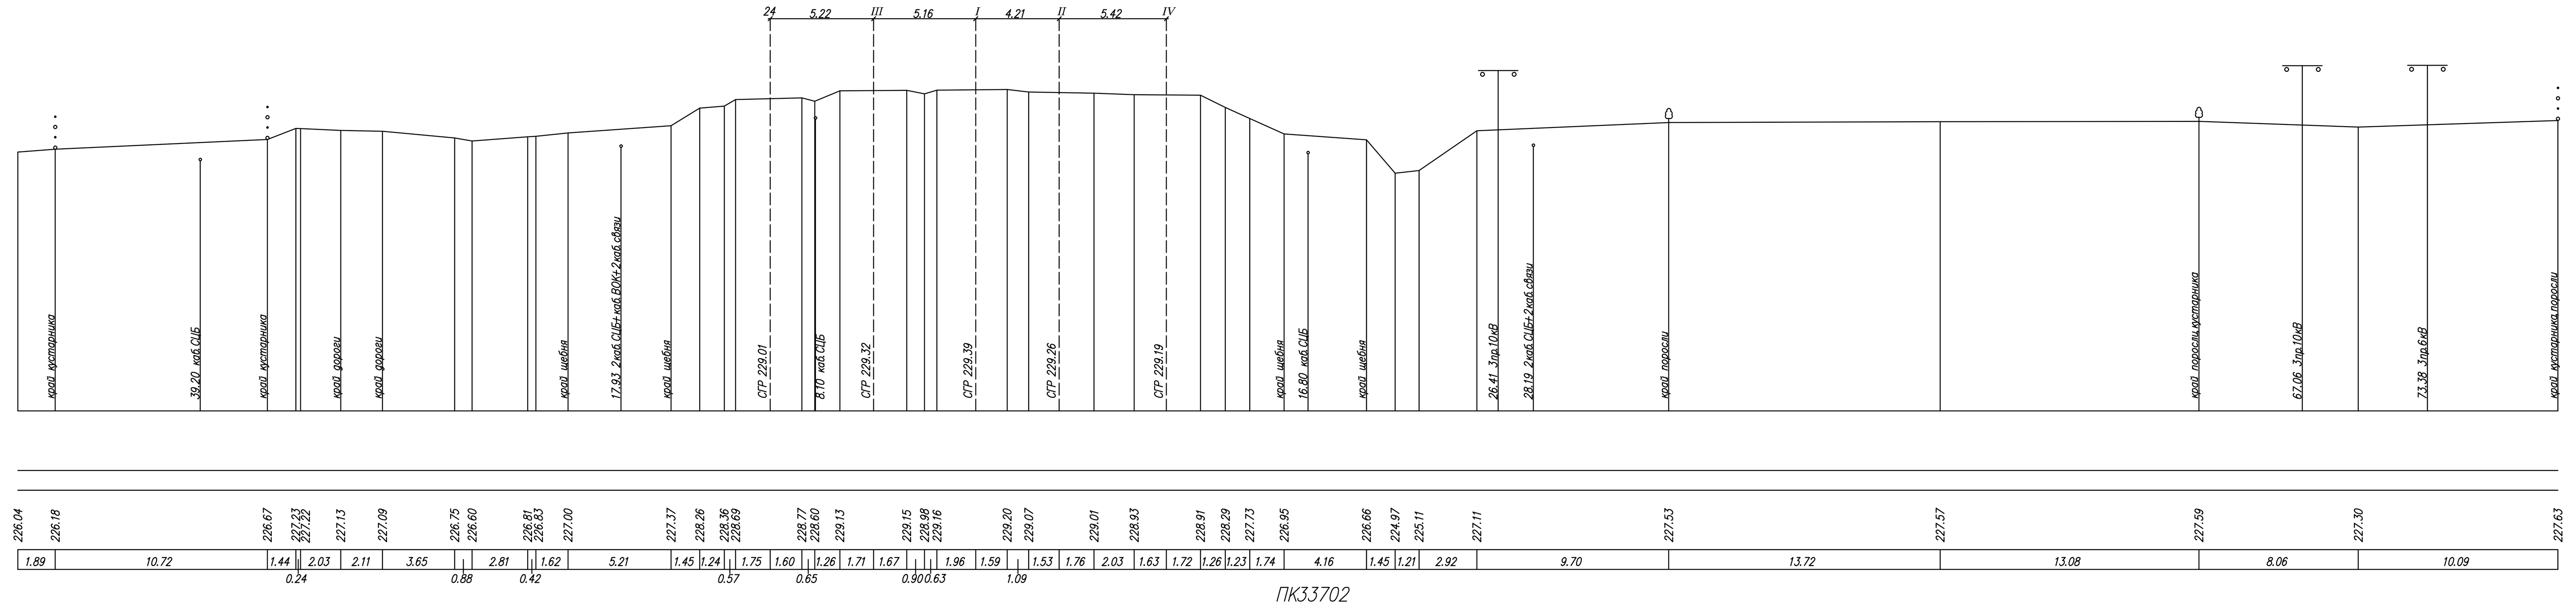

Примечание смотри Лист 3

Изм. / Кол.уч. / Лист / Nдок. / Подп. / Дата	6776–2–ИГДИ4–Г.4	
	"Строительство тяговой подстанции на перегоне Жеребцово – Сокур" Западно–Сибирской железной дороги	
Снимал: Беляев	Станция Сокур ПК33697 – ПК33712	Стадия: И; Лист: 1; Листов: 3
Составил: Зуева		
Проверил: Мошаров	Поперечные профили по I пути М 1:200 ПК33697 – ПК33702	РОСЖЕЛДОРПРОЕКТ ТРАНСЭЛЕКТРОПРОЕКТ
Нач. партии: Лебедев		
Н. контр.: Арбузова		

С планом и профилем считал

Формат А2х4

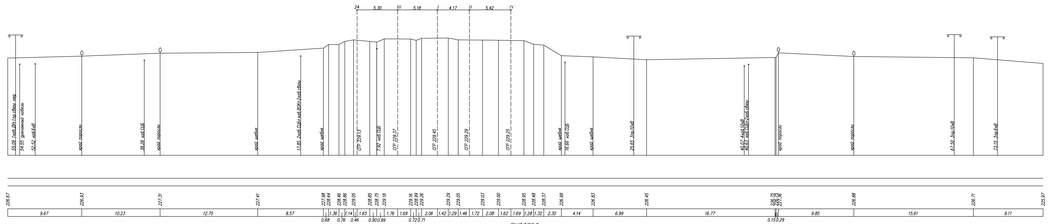

ПК33703

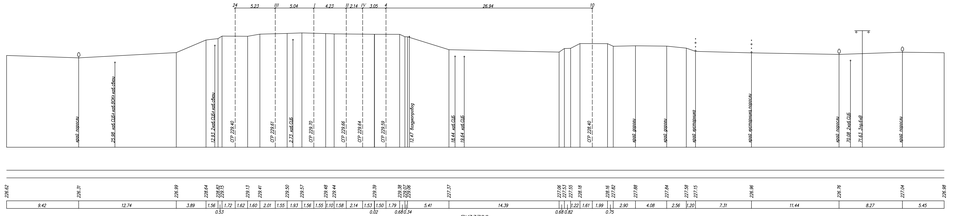

ПК33706

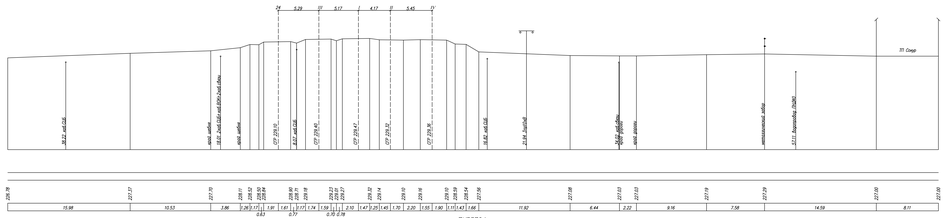

ПК33704

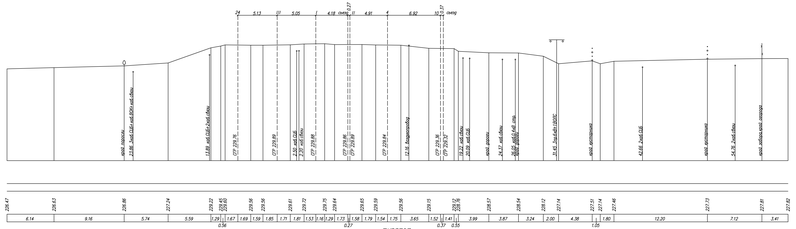

ПК33707

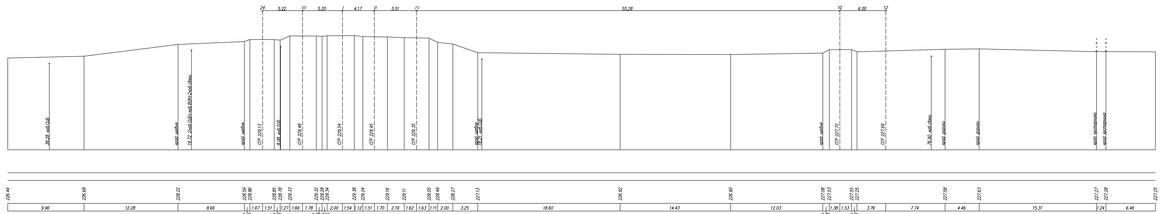

ПК33705

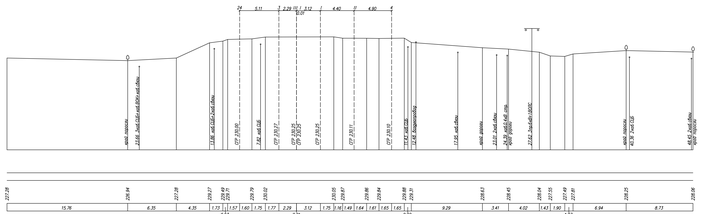

ПК33708

М 1:200 ВЕРТИКАЛЬНЫЙ
М 1:200 ГОРИЗОНТАЛЬНЫЙ

ПРОЕКТНЫЕ ДАННЫЕ	ОТМЕТКА, М
	РАССТОЯНИЕ, М
ФАКТИЧЕСКИЕ ДАННЫЕ	ОТМЕТКА РЕЛЬЕФА, М
	РАССТОЯНИЕ, М

Примечание смотри Лист 3.

Изм.	Кол.уч.	Лист	№док.	Подп.	Дата		
Сдал	Белов						
Проверил	Белов						
Рабочий	Мишин						
Нач.партии	Лобанов						
Н. контр.	Кобзев						

6776-2-ИГДИ-Г.4

"Строительство тяговой подстанции на перегоне Жеребцово – Сокур" Западно-Сибирской железной дороги

Станция Сокур ПК33697 – ПК33712

Стадия	Лист	Листов
И	2	

Поперечные профили по 1 пути М 1:200 ПК33703 – ПК33708

РОСЖЕЛДОР ПРОЕКТ ТРАНСЭЛЕКТРОПРОЕКТ

Формат А3х4

Копировал

Формат А4

Инв. № подл. | Подп. и дата | Взам. инв. №

С таким и прочими знаками

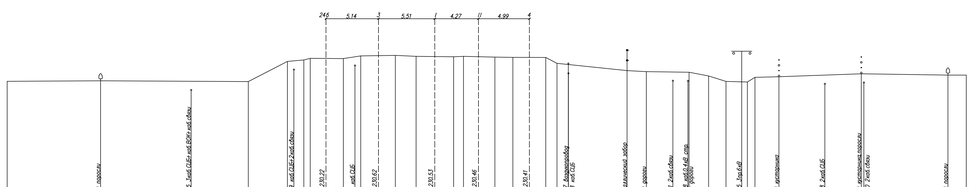

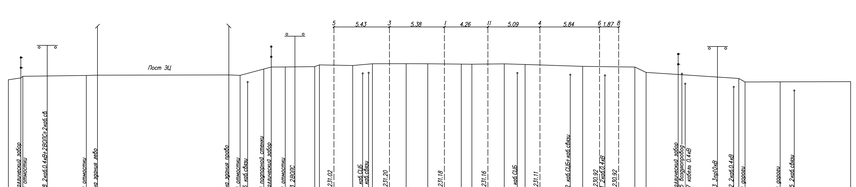

М 1:200 ВЕРТИКАЛЬНЫЙ
М 1:200 ГОРИЗОНТАЛЬНЫЙ

ПРОЕКТНЫЕ ДАННЫЕ	ОТМЕТКА, М
	РАССТОЯНИЕ, М
ФАКТИЧЕСКИЕ ДАННЫЕ	ОТМЕТКА РЕЛЬЕФА, М
	РАССТОЯНИЕ, М

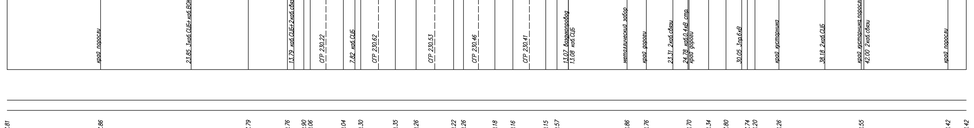

ПК33709

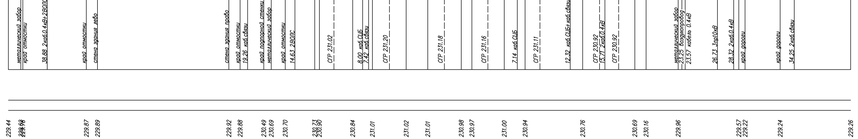

ПК33711+58,81

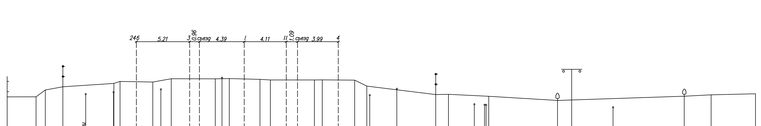

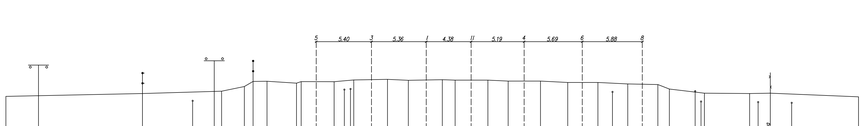

М 1:200 ВЕРТИКАЛЬНЫЙ
М 1:200 ГОРИЗОНТАЛЬНЫЙ

ПРОЕКТНЫЕ ДАННЫЕ	ОТМЕТКА, М
	РАССТОЯНИЕ, М
ФАКТИЧЕСКИЕ ДАННЫЕ	ОТМЕТКА РЕЛЬЕФА, М
	РАССТОЯНИЕ, М

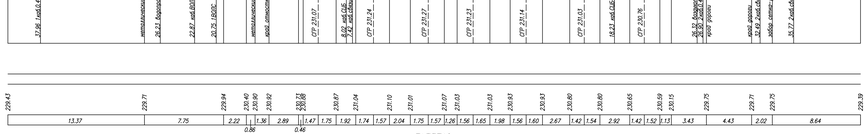

ПК33712

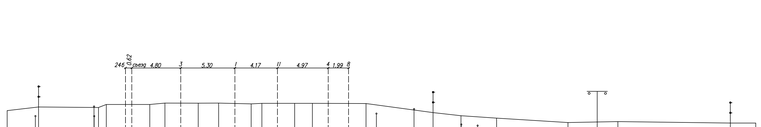

ПК33711

ПРИМЕЧАНИЯ

1. Поперечные профили составлены по материалам инженерно-геодезических изысканий, выполненных "Трансэлектропроект" – филиал АО "Росжелдорпроект" в мае – июле 2023 г.
2. Система высот – Балтийская 1977г.
3. Пикетаж разбит по оси 1 главного пути перегона ст. Мочище – ст. Сокур пикетаж разбит от оси железобетонной трубы отверстием 1.40м 3367км (ПК1+03,11 (ПК3366(11)+03,11) согласно продольному профилю, выполненному "Сибжелдорпроект" в 2003 году.

							6776–2–ИГДИ4–Г.4
Изм.	Кол.уч.	Лист	№док.	Подп.	Дата		"Строительство тяговой подстанции на перегоне Жеребцово – Сокур" Западно-Сибирской железной дороги
Сделал	Беляев					Стадия	Лист	Листов
Составил	Зайко							
Проверил	Мошаров					Станция Сокур ПК33697 – ПК33712	И	3
Нач. партии	Лебедев							
Н. контр.	Арбузова					Поперечные профили по 1 пути М 1:200 ПК33709 – ПК33712	РОСЖЕЛДОР ПРОЕКТ ТРАНСЭЛЕКТРОПРОЕКТ	

С планом и профилем считал

Формат А2х3

Согласовано

Инв. № подл. | Подп. и дата | Взам. инв. №